


現況內部模擬圖



修復後內部模擬圖

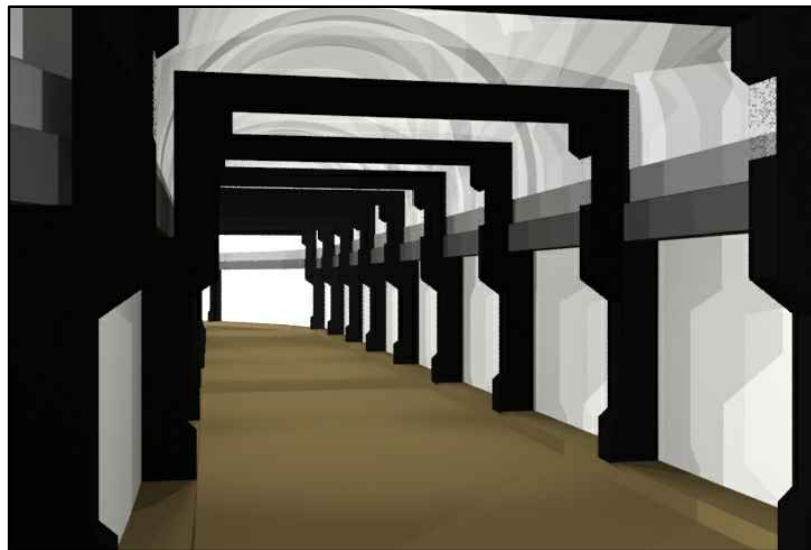

計畫名稱	圖名	研究單位	比例	日期	繪圖	核對	圖號
原故宮文物典藏庫霧峰北溝坑道初步調查研究計畫書	現況、修復後內部3D模擬圖	建國科技大學-空間設計系		2014/04	林咨吟	邱建維	C-4