


張 號 SHEET NO.

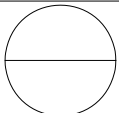

工程名稱PROJECT NAME


歷史建築  
「鰲峰山營區  
及原清水神社  
遺構」修復及  
再利用計畫

圖 名 INDEX

司令台現況平面圖



財團法人  
成大研究  
發展基金會

圖 號 DRAWING NO.	張 號 SHEET NO.
A4-02	22 24
繪 圖 DRAWN BY	
設 計 DESIGNED BY	
審 核 REVIEWED	
日 期 DATE	
比 例 SCALE	A1=1/30 A3=1/60
修 正 REVISION	
NO.	DATE
△	
△	
△	
業務號 JOB NO.	
簽證	

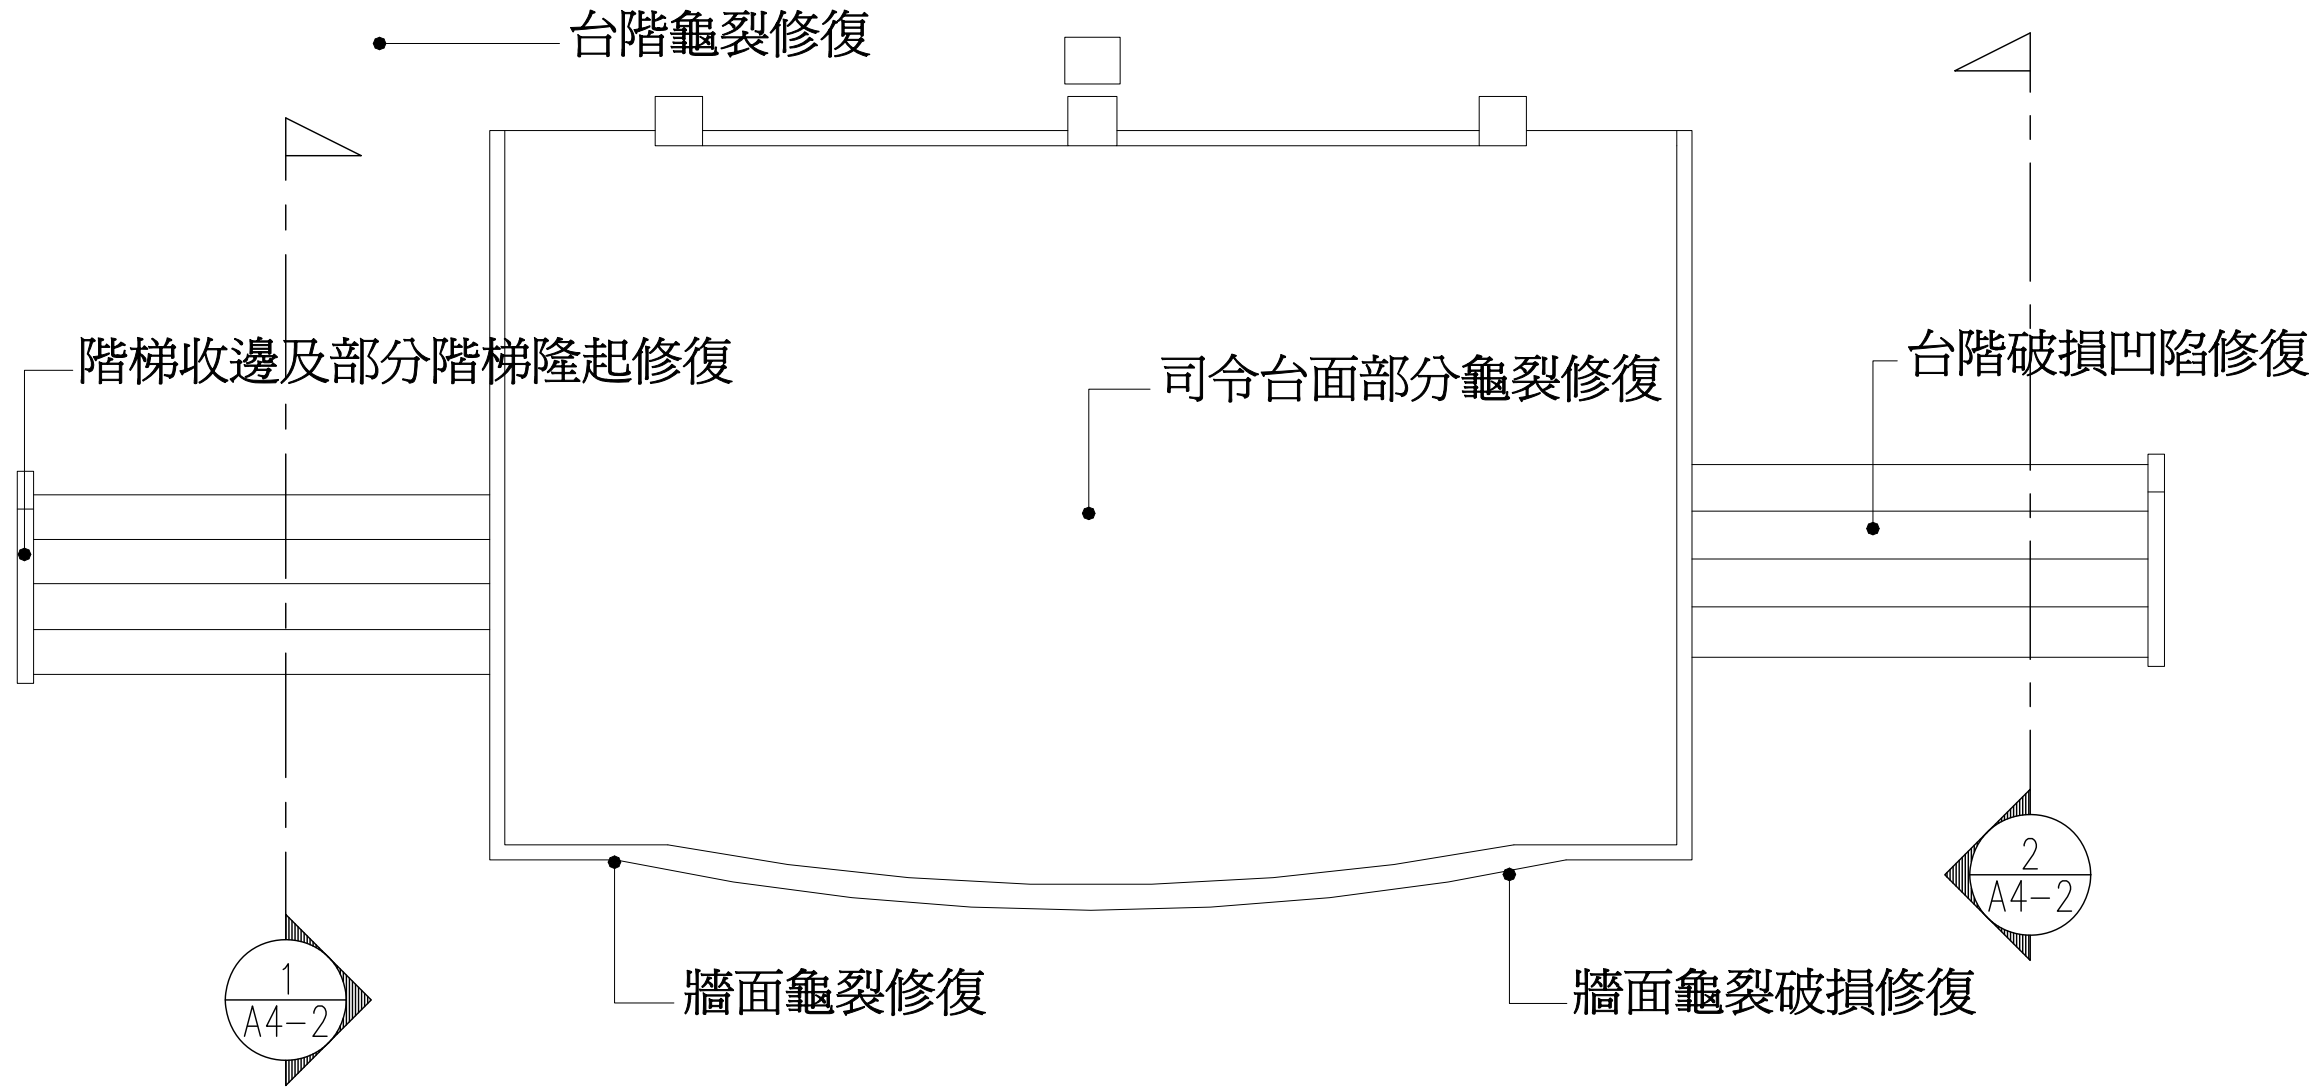

司令台現況修復平面詳圖



A3-S:1/60

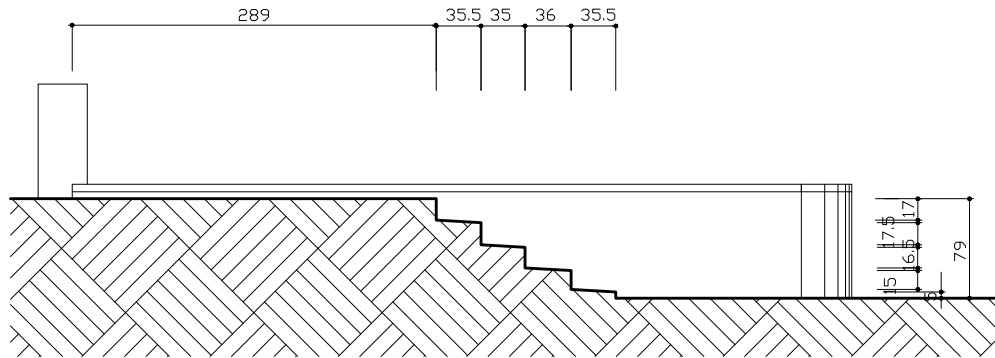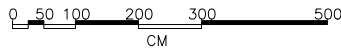

1  
A4-2

階梯剖面示意圖

A3-S:1/60

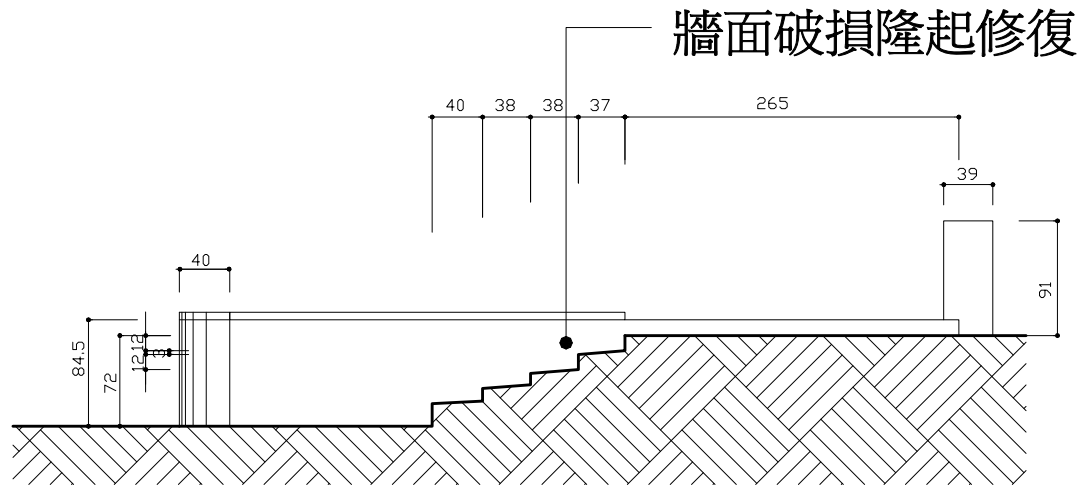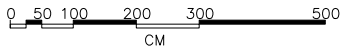

2  
A4-2

階梯剖面示意圖

A3-S:1/60

