

張 號

SHEET NO.

工程名稱PROJECT NAME

歷史建築
「鰲峰山營區
及原清水神社
遺構」修復及
再利用計畫

圖 名

INDEX

7號棟剖面圖
8號棟剖面圖


財團法人
成大研究
發展基金會

圖 號	張 號
DRAWING NO.	SHEET NO.
A3-03	19 24

繪 圖		
DRAWN BY		
設 計		
DESIGNED BY		
審 核		
REVIEWED		
日 期		
DATE		
比 例	A1=1/30	
SCALE	A3=1/60	
修 正	REVISION	
NO.	DATE	REVISION
△		
△		
△		

業務號	
JOB NO.	


簽證

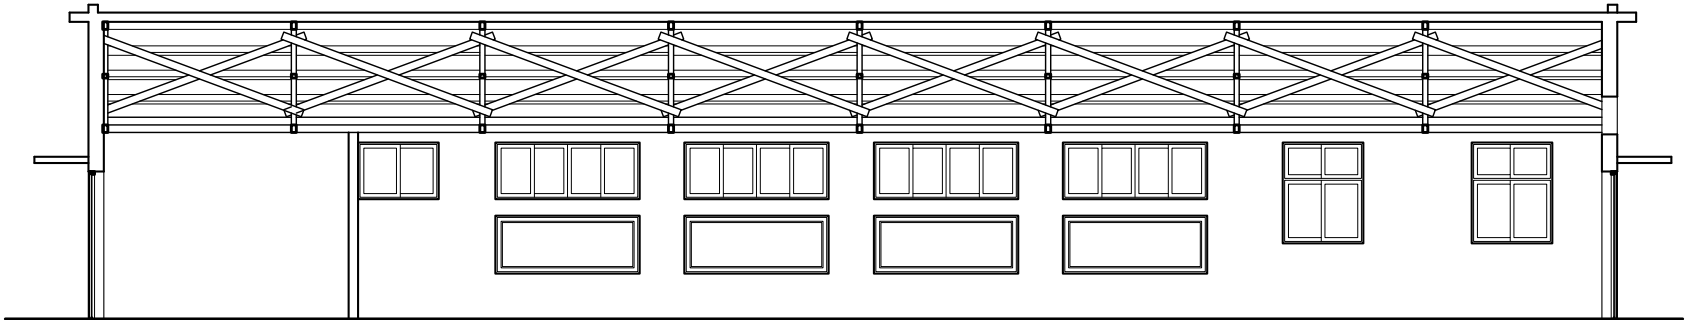

7 號棟 剖面圖

1
A3-3

0 200 300 500
CM

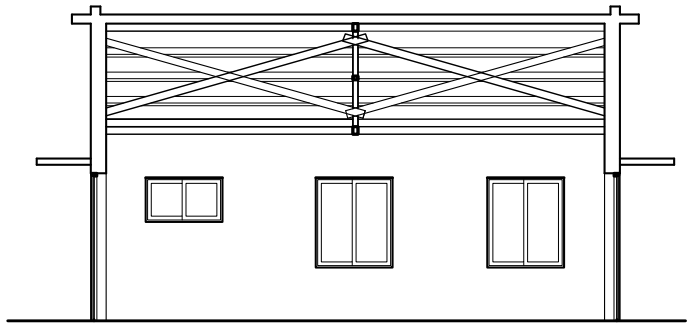

8 號棟 剖面圖

2
A3-3

0 200 300 500
CM