


張 號 SHEET NO.	
<div><div></div></div>	
工程名稱PROJECT NAME	
歷史建築「鰲峰山營區及原清水神社遺構」修復及再利用計畫	
圖 名 INDEX	
索引表 區域位置圖	
財團法人 成大研究 發展基金會	
圖 號 DRAWING NO.	張 號 SHEET NO.
A0-00	<div><div>00</div><div>24</div></div>
繪 圖 DRAWN BY	修 正 REVISION
設 計 DESIGNED BY	
審 核 REVIEWED	
日 期 DATE	
比 例 SCALE	
A1=1/500 A3=1/1000	
NO.	
DATE	
REASON	
△	
△	
△	
審核號 JOB NO.	
簽證	

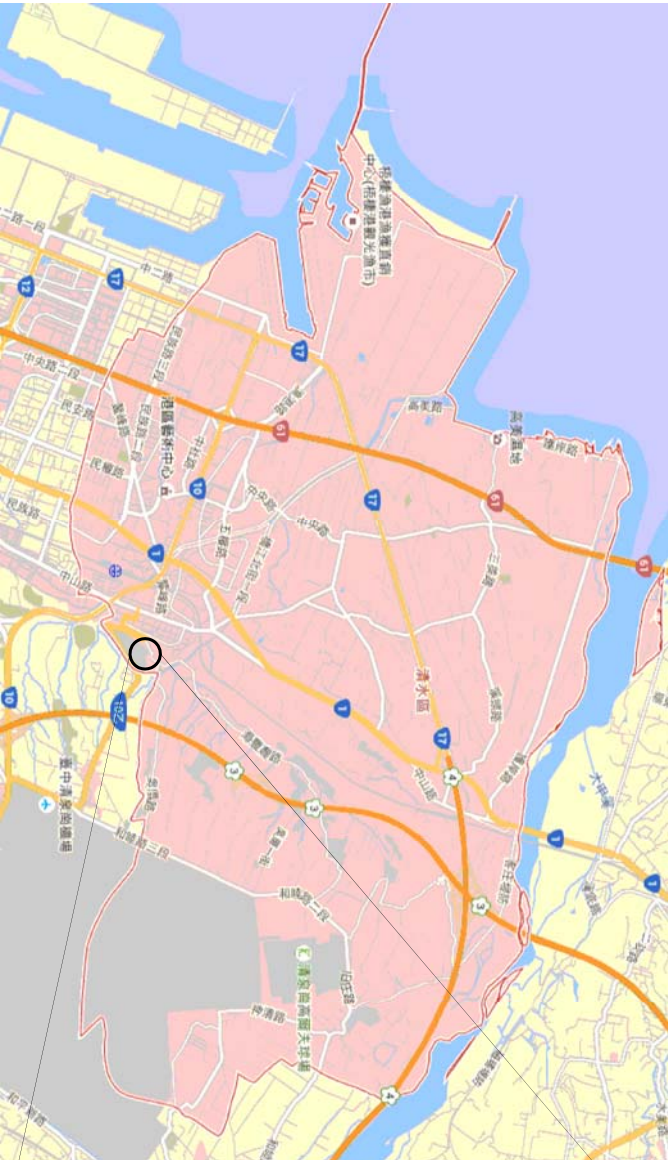

清水區路線圖



神社區域航照圖

索引表							
張號	圖號	內 容	備註	張號	圖號	內 容	備註
<div>0 24</div>	A0- 00	索引 表,區域位置圖		<div>13 24</div>	A2- 03	3號建築物立面圖	
<div>1 24</div>	A0- 01	地籍套繪圖		<div>14 24</div>	A2- 04	4.5號建築物立面圖	
<div>2 24</div>	A1- 01	全區配置圖		<div>15 24</div>	A2- 05	6號建築物立面圖	
<div>3 24</div>	A1- 02	現有植栽配置圖		<div>16 24</div>	A2- 06	7.8號建築物立面圖	
<div>4 24</div>	A1- 03	既有植栽表		<div>17 24</div>	A3- 01	1~3號建築物剖面圖	
<div>5 24</div>	A1- 04	1號建築物平面圖		<div>18 24</div>	A3- 02	4~6號建築物剖面圖	
<div>6 24</div>	A1- 05	2號建築物平面圖		<div>19 24</div>	A3- 03	7~8號建築物剖面圖	
<div>7 24</div>	A1- 06	3號建築物平面圖		<div>20 24</div>	A3- 04	1~8號建築物橫向剖面圖	
<div>8 24</div>	A1- 07	4.5號建築物平面圖		<div>21 23</div>	A4- 01	石燈籠尺寸詳圖	
<div>9 24</div>	A1- 08	6號建築物平面圖		<div>22 24</div>	A4- 02	司令臺現況修復平面圖	
<div>10 24</div>	A1- 09	7,8號棟建築平面圖		<div>23 24</div>	A4- 03	邊坡圍牆修復平立面圖	
<div>11 24</div>	A2- 01	1號建築物立面圖		<div>24 24</div>	A4- 04	門窗圖	
<div>12 24</div>	A2- 02	2號建築物立面圖					