


張 號 SHEET NO.

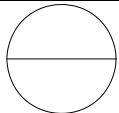

工程名稱PROJECT NAME

歷史建築
「鰲峰山營區
及原清水神社
遺構」修復及
再利用計畫

圖 名 INDEX


4,5號棟建築立面圖

正向立面圖
背向立面圖
右向立面圖
左向立面圖


財團法人
成大研究
發展基金會

圖 號 DRAWING NO.	張 號 SHEET NO.
A2-04	14 24
繪 圖 DRAWN BY	
設 計 DESIGNED BY	
審 核 REVIEWED	
日 期 DATE	
比 例 SCALE	A1=1/100 A3=1/200
修 正 REVISION	
NO.	DATE
△	
△	
△	
業務號 JOB NO.	


簽證

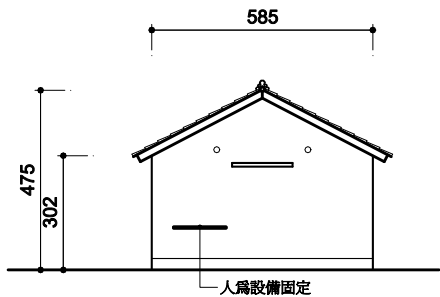


4 號棟左向立面圖

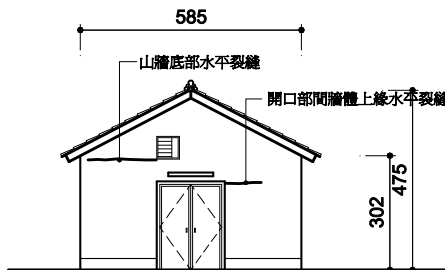


4 號棟右向立面圖

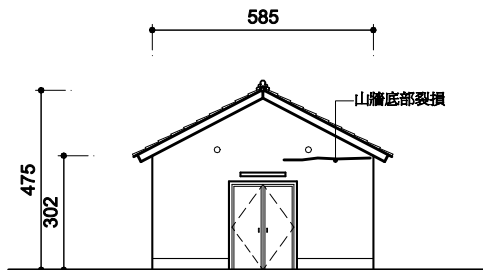


5 號棟左向立面圖

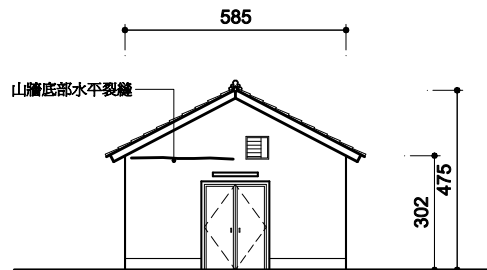


5 號棟右向立面圖

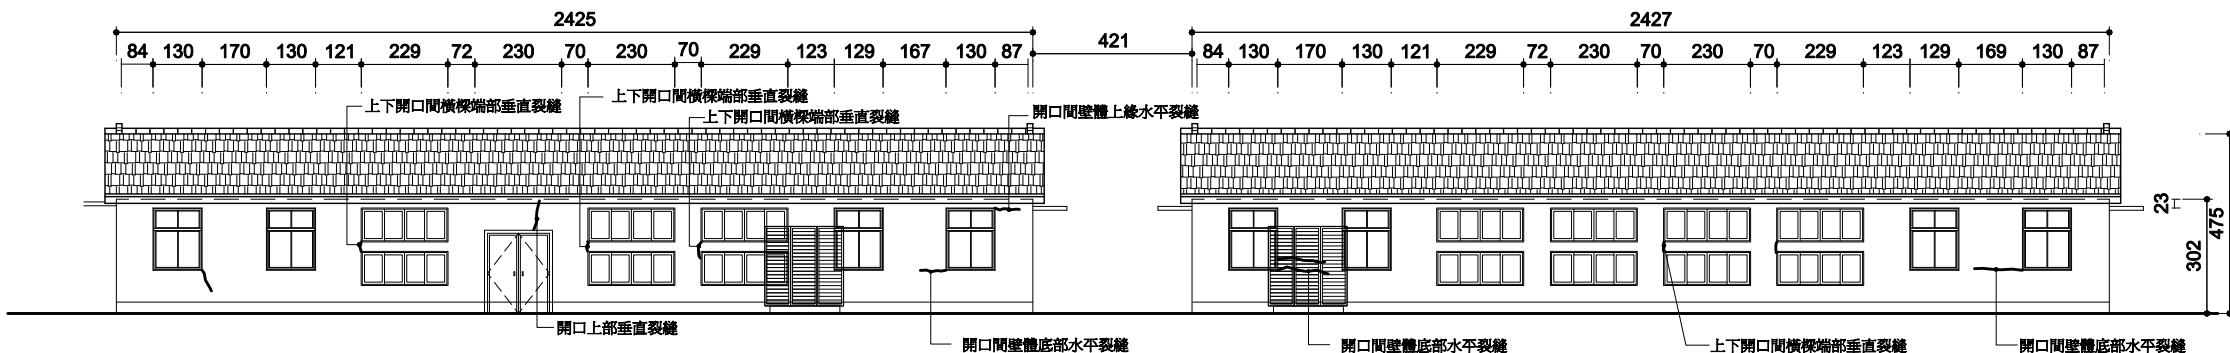


5 號棟背向立面圖

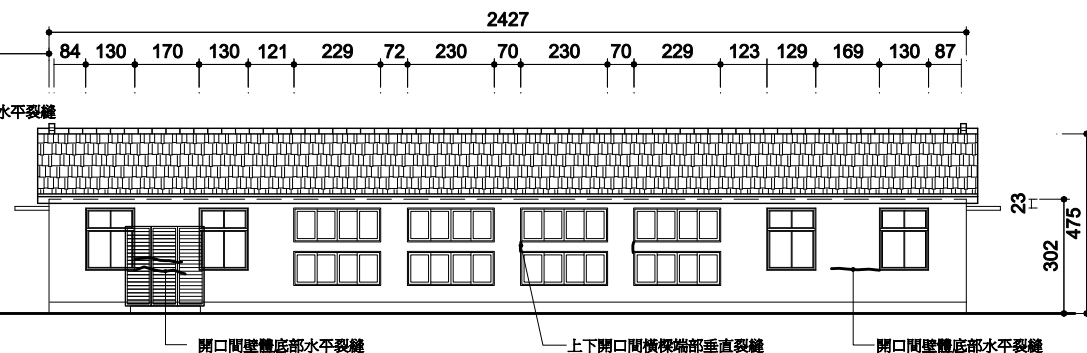

4 號棟背向立面圖

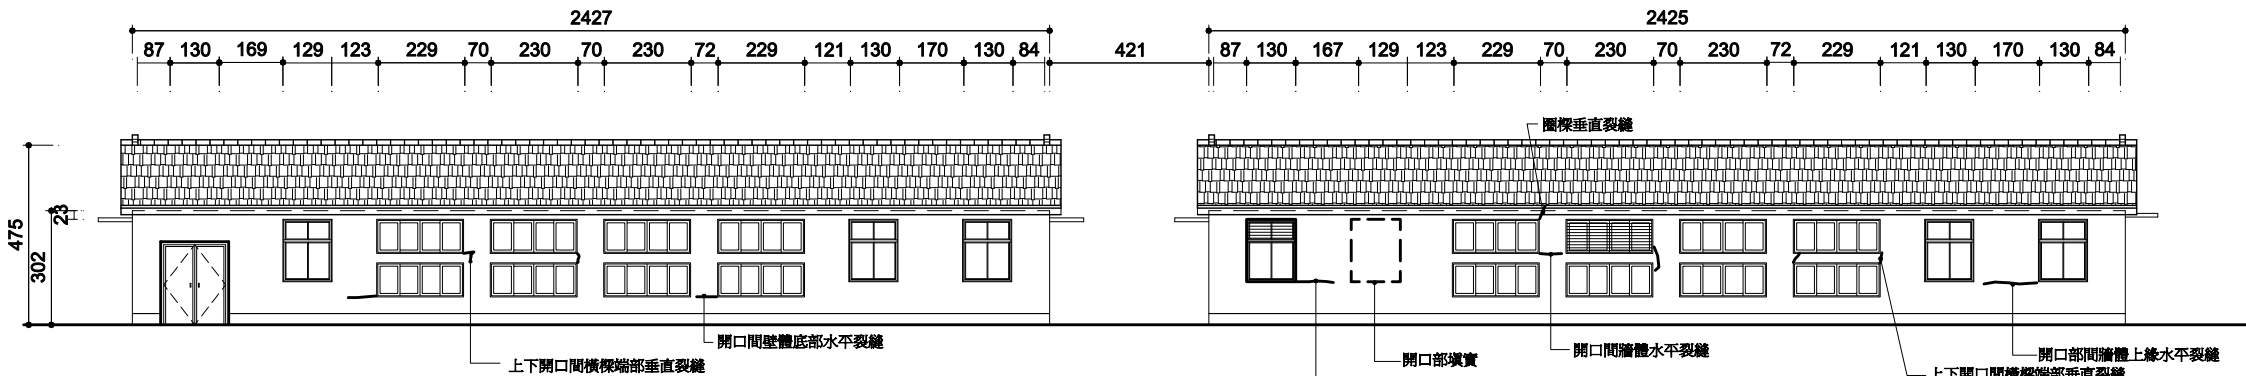

4 號棟正向立面圖

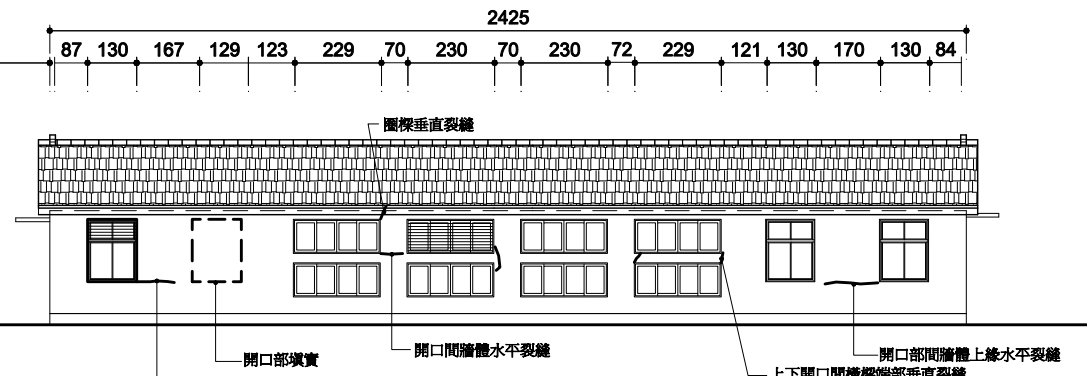

5 號棟正向立面圖