

張 號 SHEET NO.

工程名稱PROJECT NAME

歷史建築
「鰲峰山營區
及原清水神社
遺構」修復及
再利用計畫

圖 名 INDEX

邊坡圍牆平立面圖

財團法人
成大研究
發展基金會

圖 號
DRAWING NO.

A4-03

張 號
SHEET NO.

23

24

繪 圖
DRAWN BY

設 計
DESIGNED BY

審 核
REVIEWED

日 期
DATE

比 例
SCALE

A1=1/30
A3=1/60

修 正
REVISION


NO.

DATE

REVISION


業務號
JOB NO.

簽證

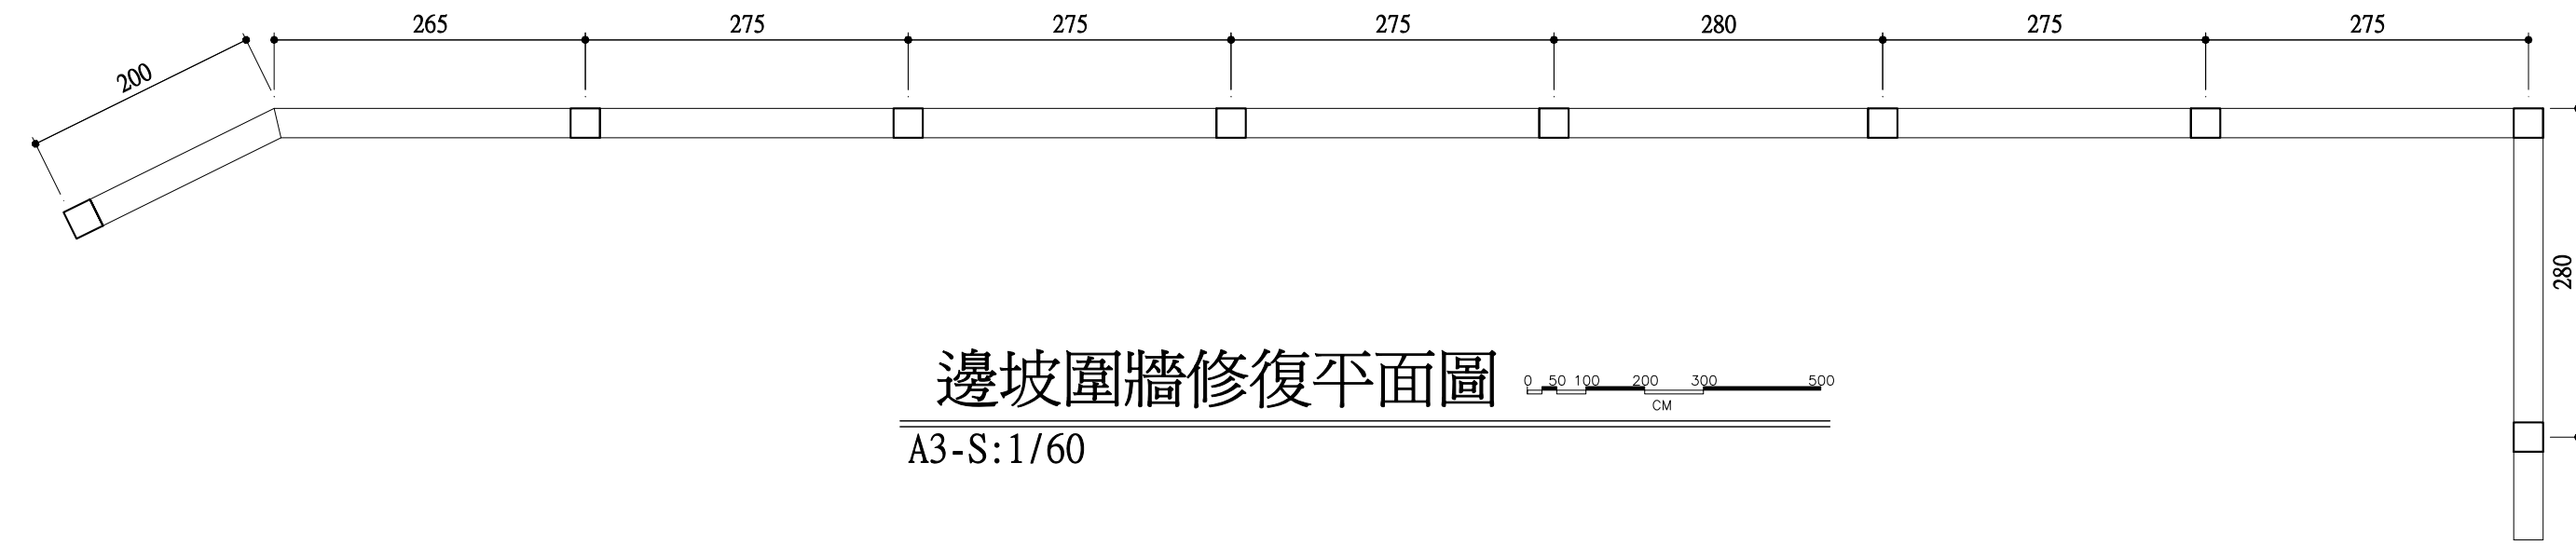

邊坡圍牆修復平面圖

A3-S:1/60

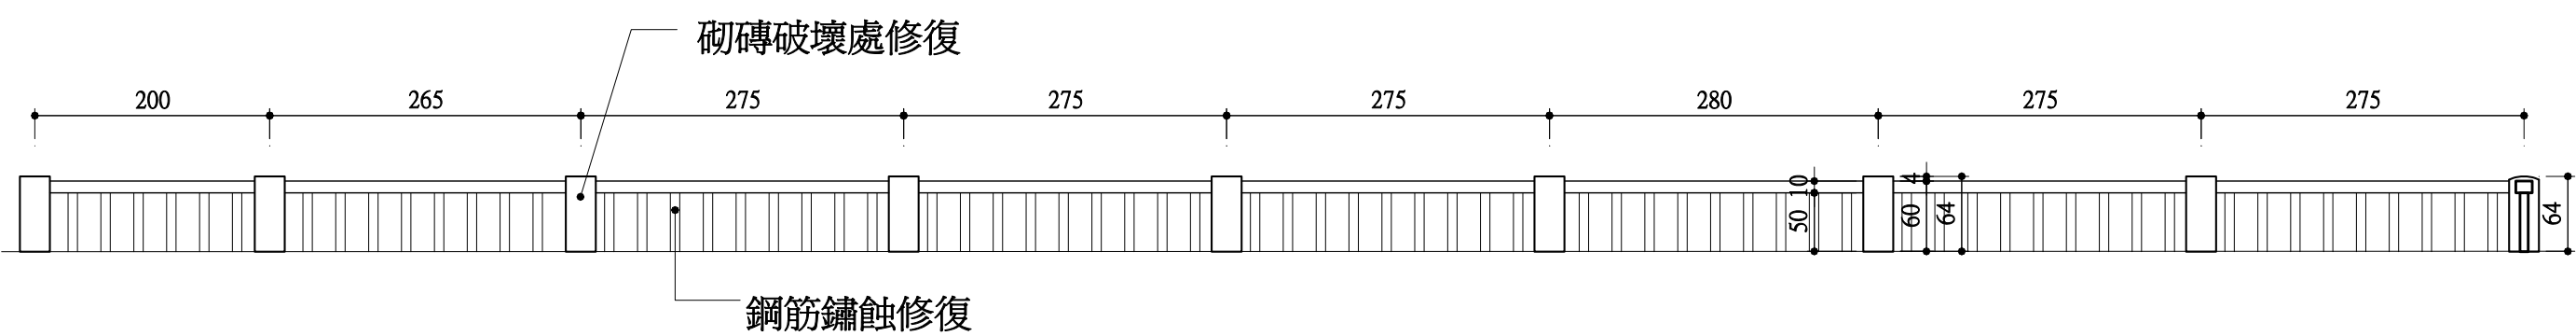

邊坡圍牆修復立面圖

A3-S:1/60