

張 號 SHEET NO.

工程名稱PROJECT NAME

歷史建築
「鰲峰山營區
及原清水神社
遺構」修復及
再利用計畫


圖 名 INDEX

3號棟建築立面圖



正向立面圖
背向立面圖
右向立面圖
左向立面圖

財團法人
成大研究
發展基金會



圖 號 DRAWING NO.	張 號 SHEET NO.	
A2-03	<div>13</div> <div>24</div>	
繪 圖 DRAWN BY		
設 計 DESIGNED BY		
審 核 REVIEWED		
日 期 DATE		
比 例 SCALE	A1=1/100 A3=1/200	
修 正 REVISION		
NO.	DATE	REVISION
△		
△		
△		
業務號 JOB NO.		
簽證		

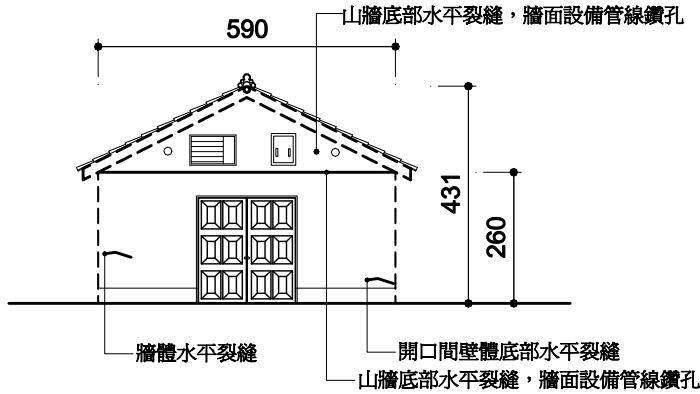



3 號棟右向立面圖

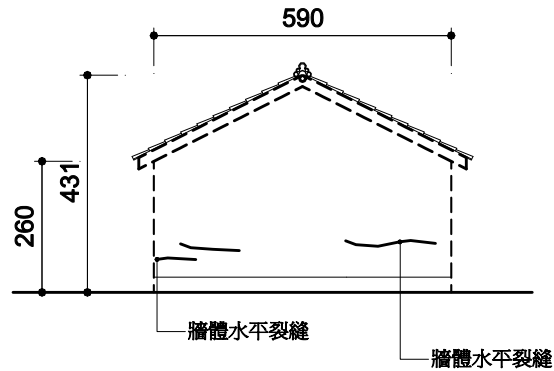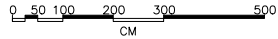

3 號棟左向立面圖

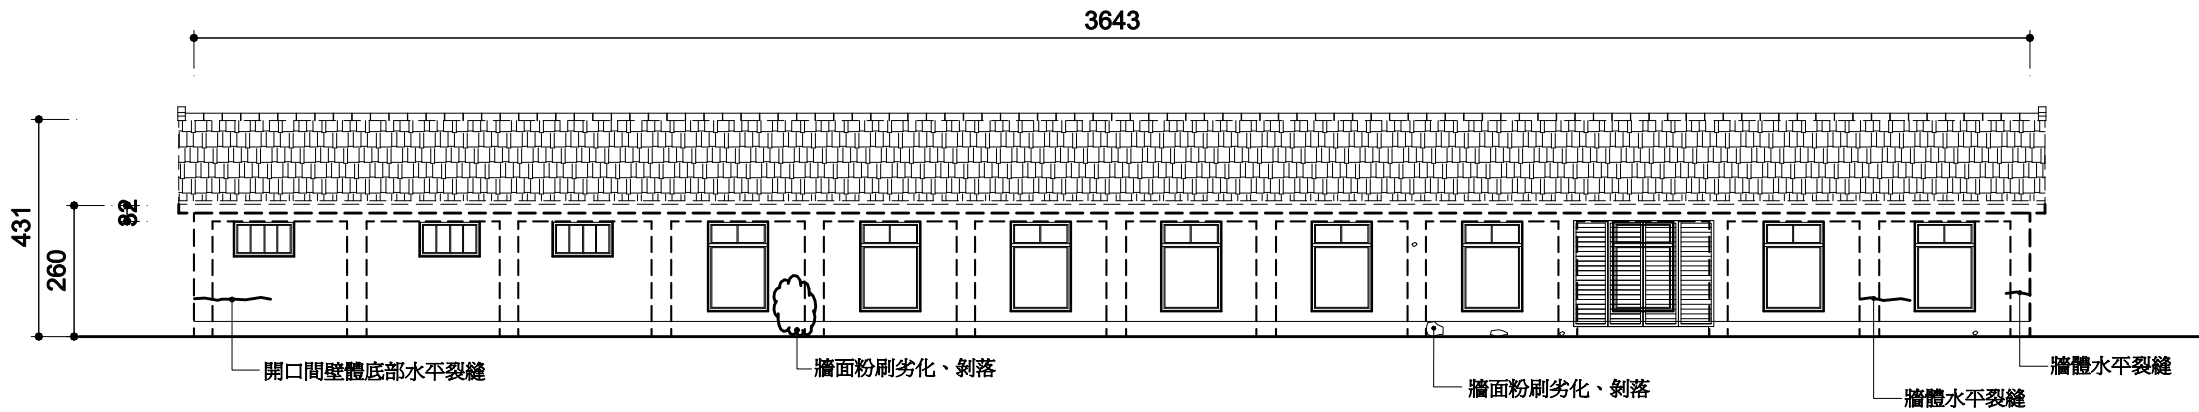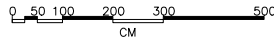

3 號棟背向立面圖

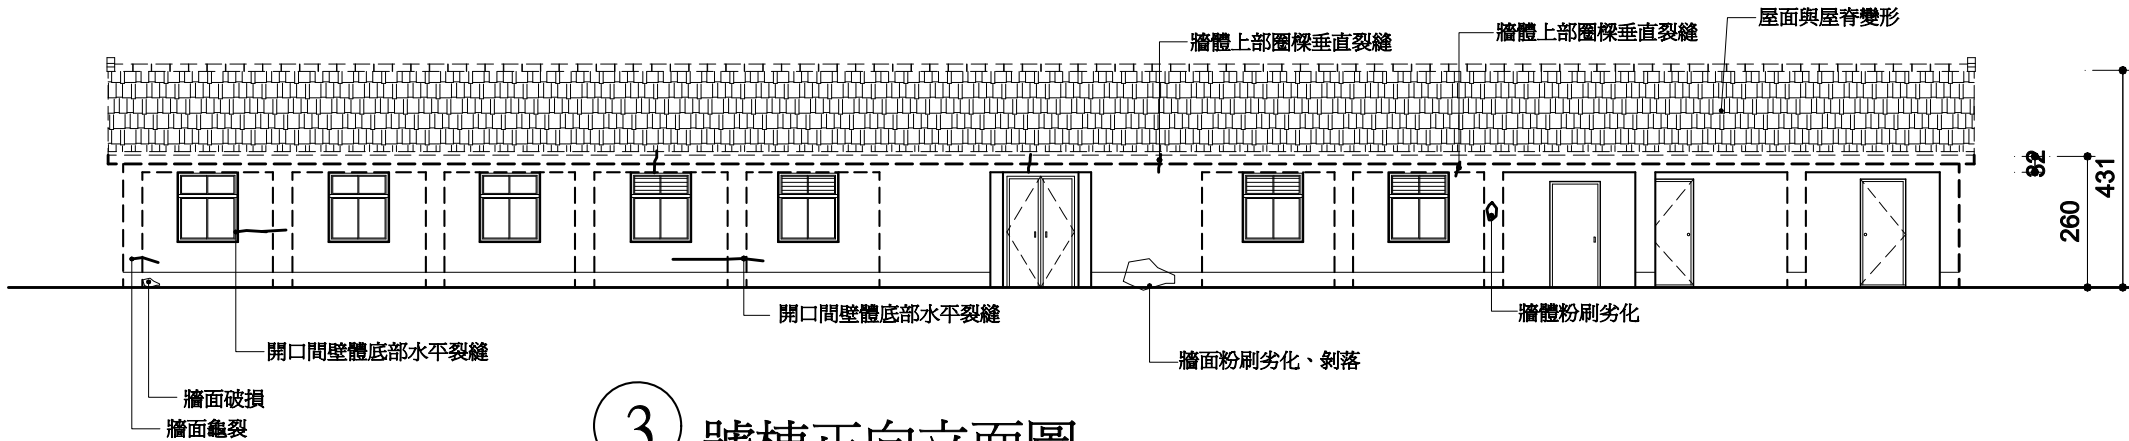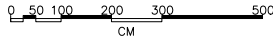

3 號棟正向立面圖

