

張 號 SHEET NO.

工程名稱PROJECT NAME

歷史建築  
「鰲峰山營區  
及原清水神社  
遺構」修復及  
再利用計畫


圖 名 INDEX

1號棟建築立面圖


正向立面圖  
背向立面圖  
右向立面圖  
左向立面圖

財團法人  
成大研究  
發展基金會


圖 號 DRAWING NO.	張 號 SHEET NO.	
A2-01	11 24	
繪 圖 DRAWN BY		
設 計 DESIGNED BY		
審 核 REVIEWED		
日 期 DATE		
比 例 SCALE	A1=1/75 A3=1/150	
修 正 REVISION		
NO.	DATE	REVISION
△		
△		
△		
業務號 JOB NO.		
簽證		

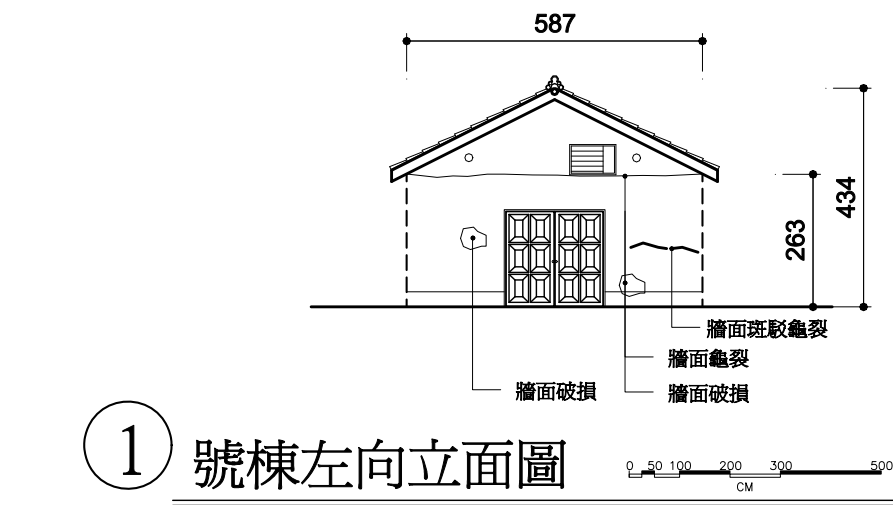


1 號棟左向立面圖

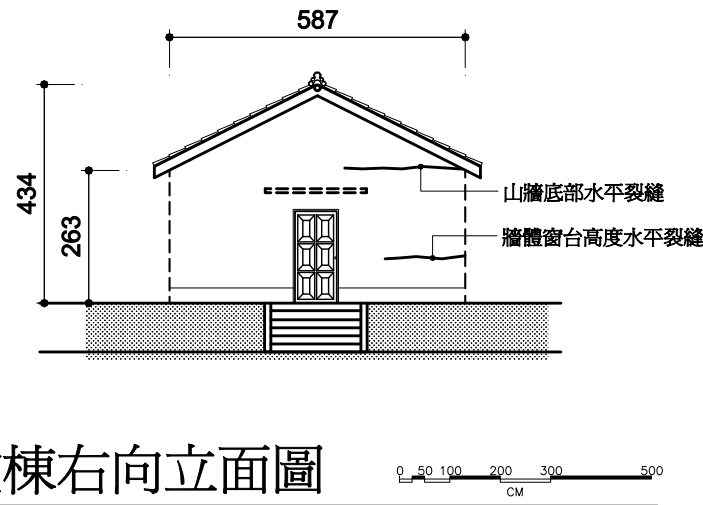

1 號棟右向立面圖

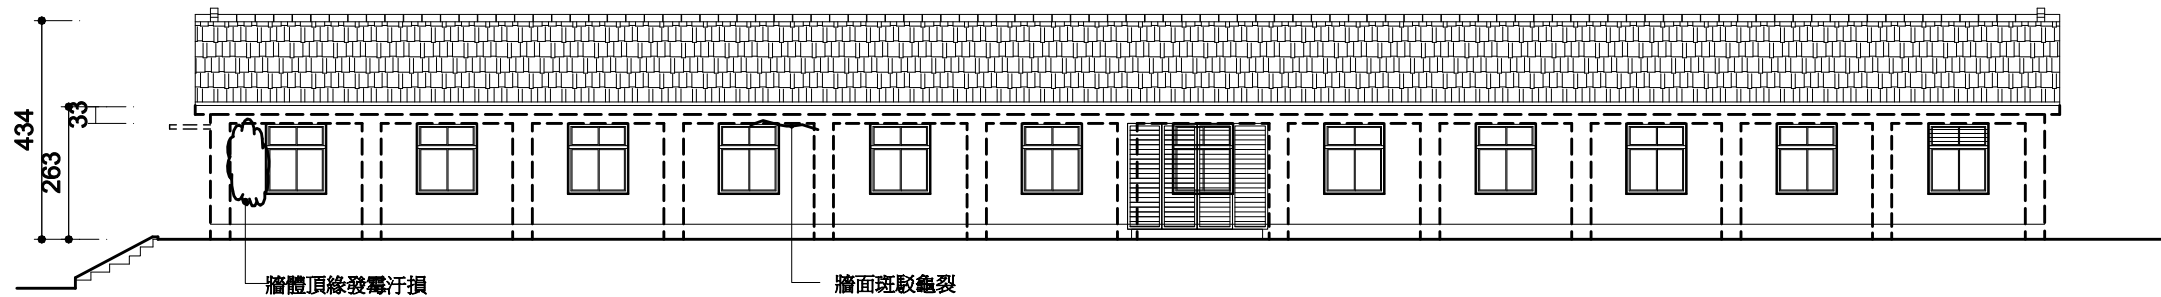

1 號棟背向立面圖

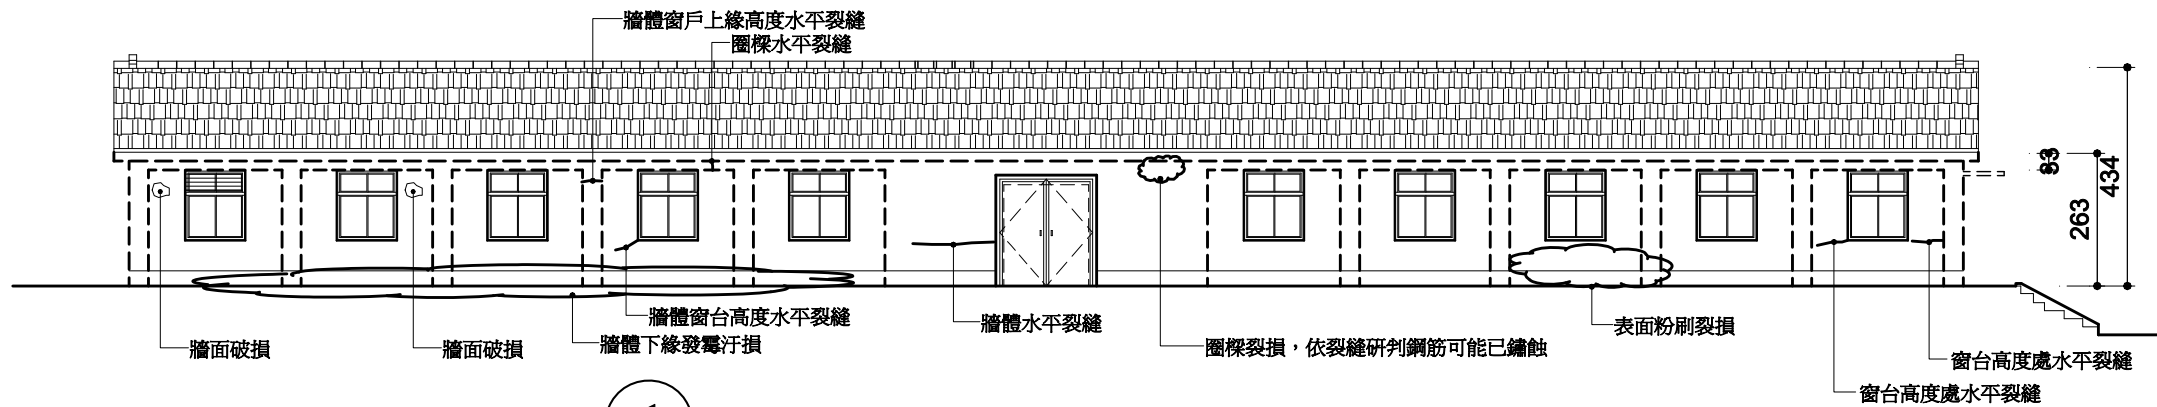

1 號棟正向立面圖