


臺中市歷史建築「大屯郡守官舍」土地使用分區圖

比例尺：1/1000

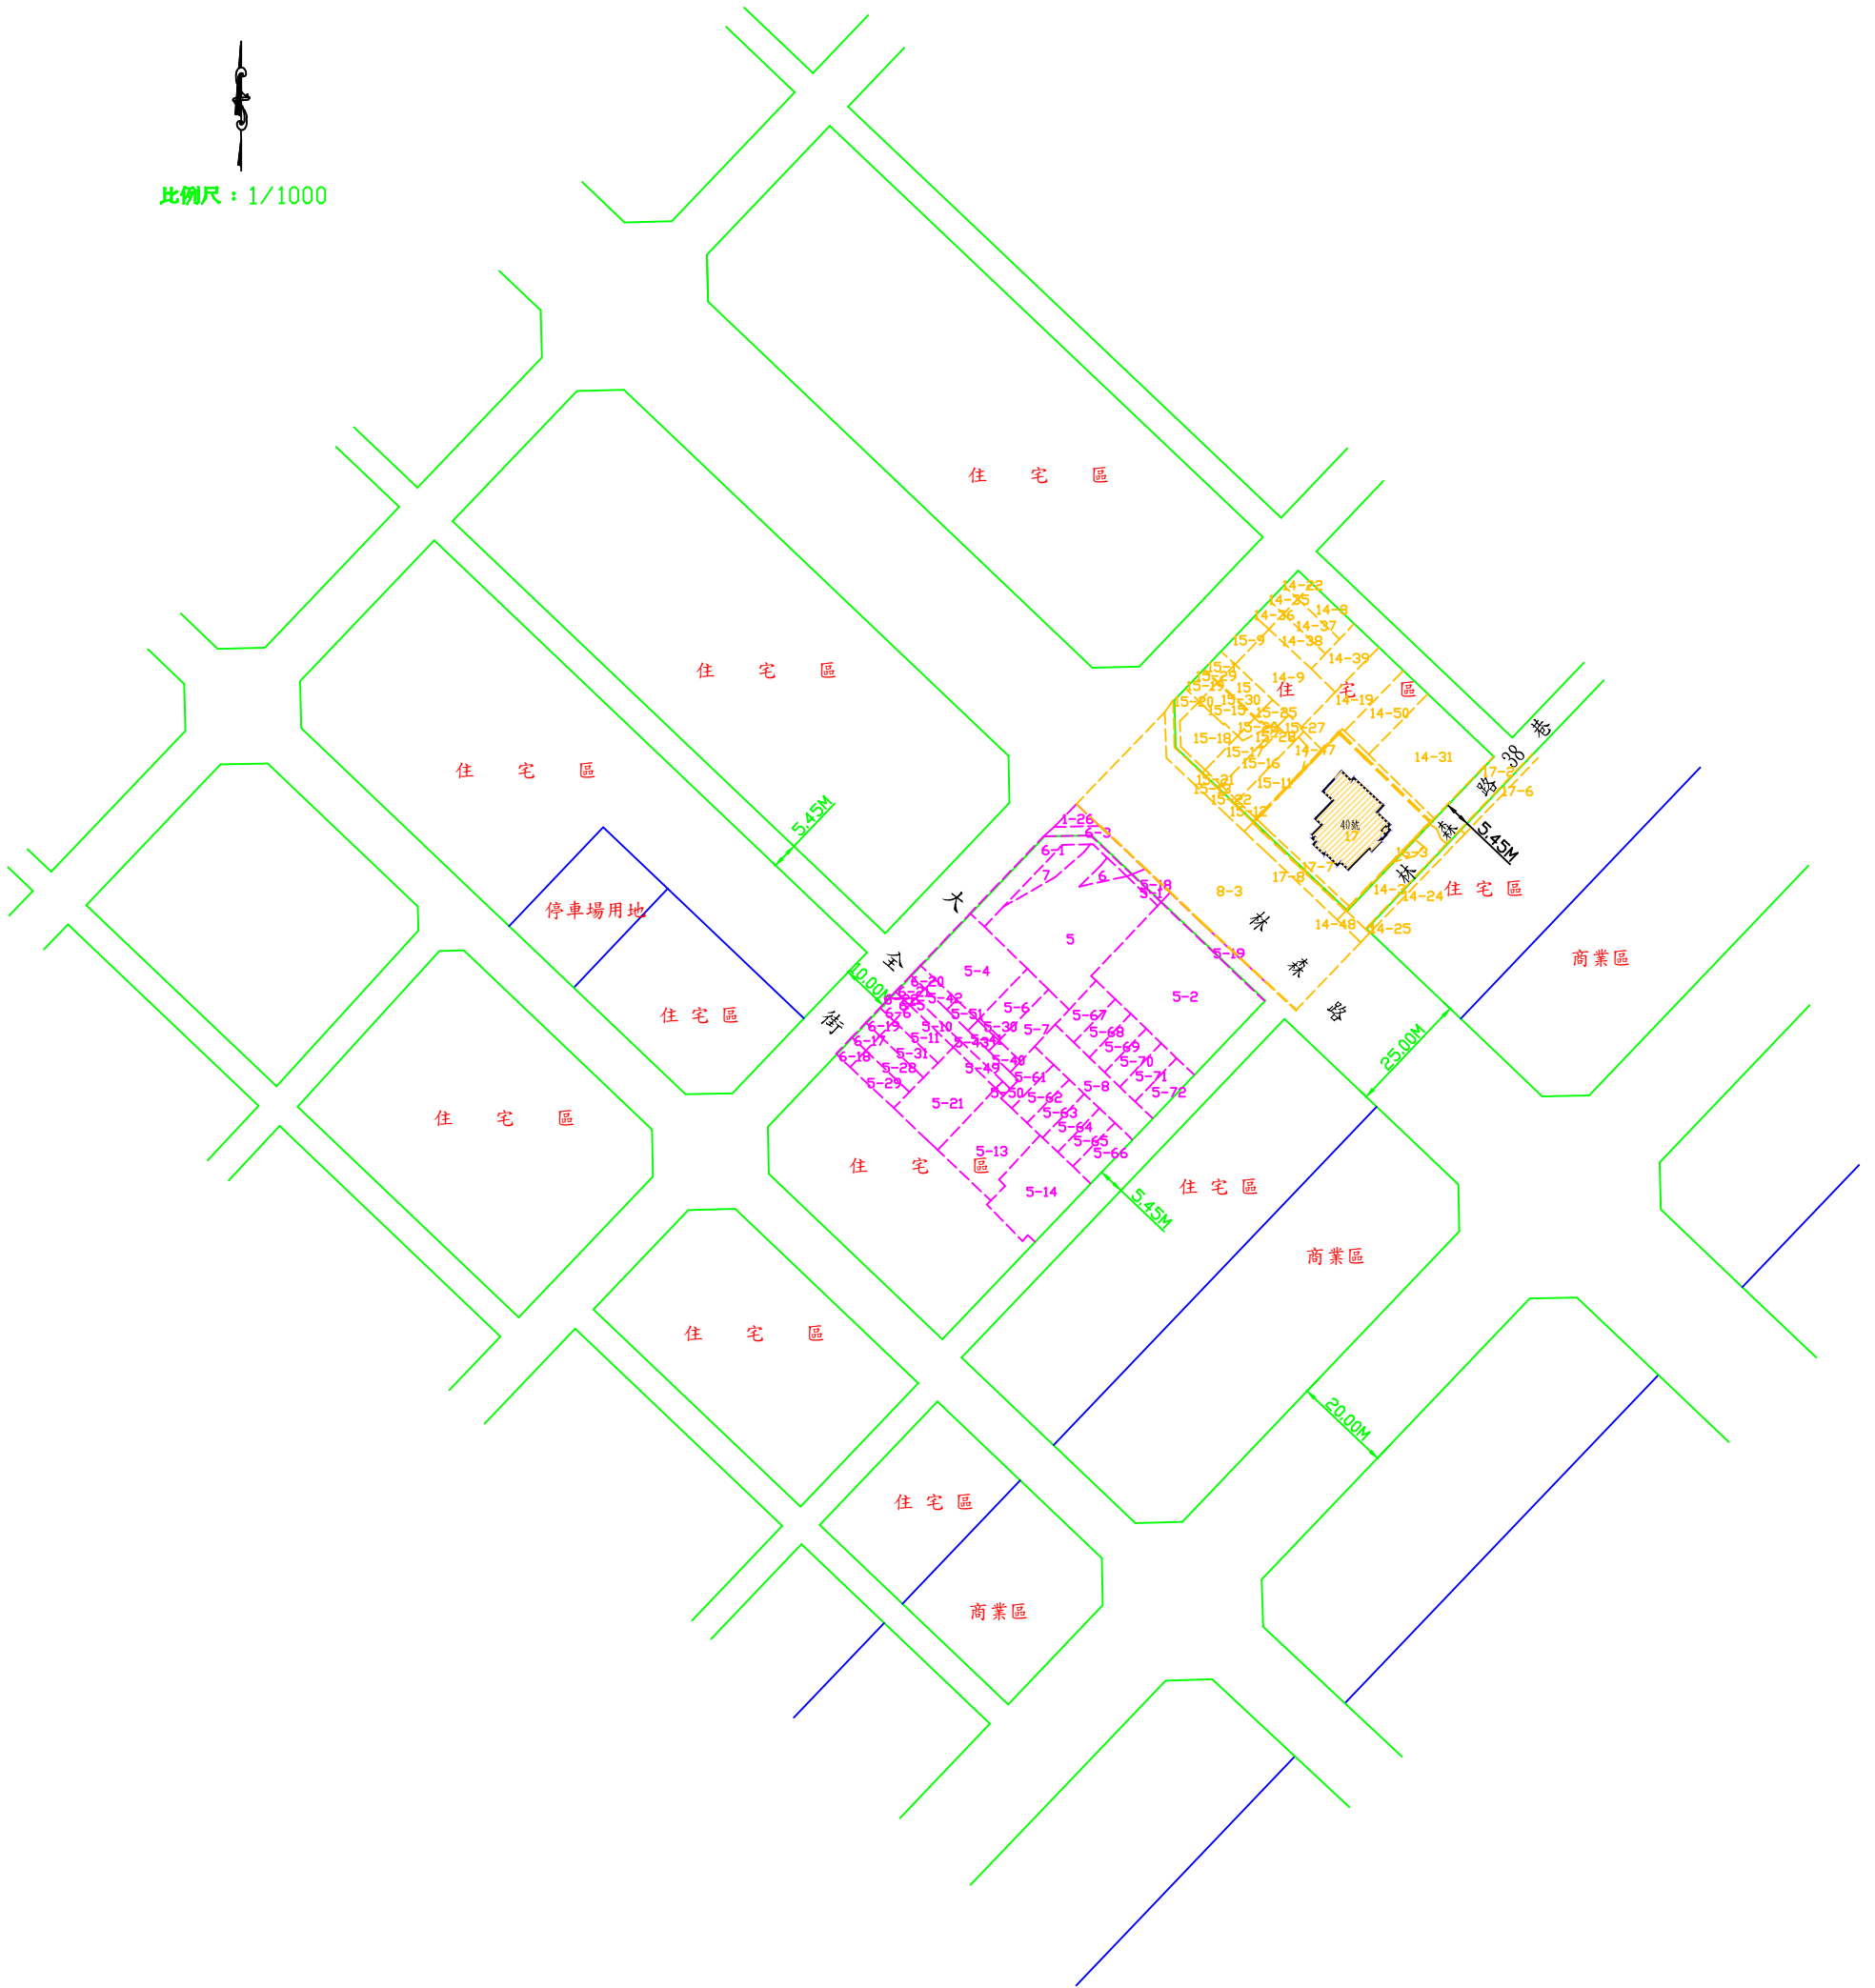

大屯郡守官舍

土地影響保存範圍座落地號 西區中民段六小段	土地使用分區名稱	備註
17	住宅區	
17-7	住宅區	

- 公告建築物本體範圍線
- 公告地號範圍地籍線及土地影響保存範圍線
- 計畫道路邊線
- 西區中民段六小段地籍線
- 西區中民段七小段地籍線
- 分區界線