

檔 號：


保存年限：

臺中縣政府 公告

發文日期：中華民國99年12月20日

發文字號：府授文資字第0990009116號

附件：公告表、使用配置圖及地籍套繪圖

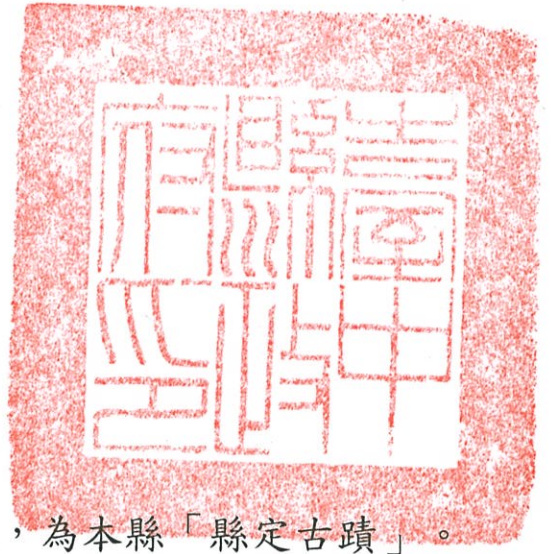

主旨：公告指定「神岡呂汝玉墓園」本體，為本縣「縣定古蹟」。
依據：文化資產保存法第14條及古蹟指定及廢止審查辦法第4條規定辦理。

公告事項：

一、古蹟名稱：神岡呂汝玉墓園。

二、種類：墓葬。

三、位置或地址：臺中縣豐原市社皮里三角路221巷內。

四、古蹟、定著土地及土地影響保存範圍：

(一)古蹟本體及面積

1、建築本體：神岡呂汝玉墓園（涵蓋呂汝玉墓、呂佩芷墓及后土）。

2、面積：1325.55平方公尺。

(二)定著土地：豐原市豐社段569地號（登記面積：2194平方公尺，使用面積：1325.55平方公尺）。

(三)土地影響保存範圍：豐原市豐社段569地號，共計2194平方公尺。（詳地籍套圖）

五、指定理由：詳後附公告表。


六、公告日期及文號：中華民國99年12月20日府授文資字第0990009116號。

縣長黃仲生

古蹟指定公告表

一、名稱	縣定古蹟「神岡呂汝玉墓園」
種類	墓葬
位置或地址	臺中縣豐原市社皮路三角路 221 巷內
二、古蹟及其所定著土地之範圍	1.古蹟本體及面積： (1) 建築本體：神岡呂汝玉墓園（涵蓋呂汝玉墓、呂佩芷墓及后土） (2) 面積：1325.55 平方公尺。 2.定著土地地號：豐原市豐社段 569 地號（登記面積：2194 平方公尺，使用面積：1325.55 平方公尺） 3.土地影響保存範圍：豐原市豐社段 569 地號，共計 2194 平方公尺。（詳地籍套圖）
三、指定理由及其法令依據	指定理由： 1. 具歷史、文化、藝術價值： 本墓園具有漢式造型西式綴飾，多曲手，墓埕寬廣有紅磚花台、石燈柱，曲手鐫刻書法為樑社、林獻堂、莊太岳、傅錫祺…等文人之吊唁詩文具有歷史文化意義。 2. 重要歷史事件或人物之關係： 呂汝玉係清代廩生出身，在地方上著有名望，且神岡呂氏家族一門具文采，筱雲山莊呂汝玉、呂汝修及呂汝成均以能文著名，吳子光曾譽為「海東三鳳」。 3. 各時代表現地方營造技術流派特色： 本墓園維護的良好，石材有刻大正、昭和及 1985 年者頗具歷史價值。 法令依據：文化資產保存法第 14 條及古蹟指定審查辦法規定辦理。
四、指定日期及文號	中華民國 99 年 12 月 20 日府授文資字第 0990009116 號

臺中縣縣定古蹟「神岡呂汝玉墓園」本體及相關土地影響保存範圍使用配置圖

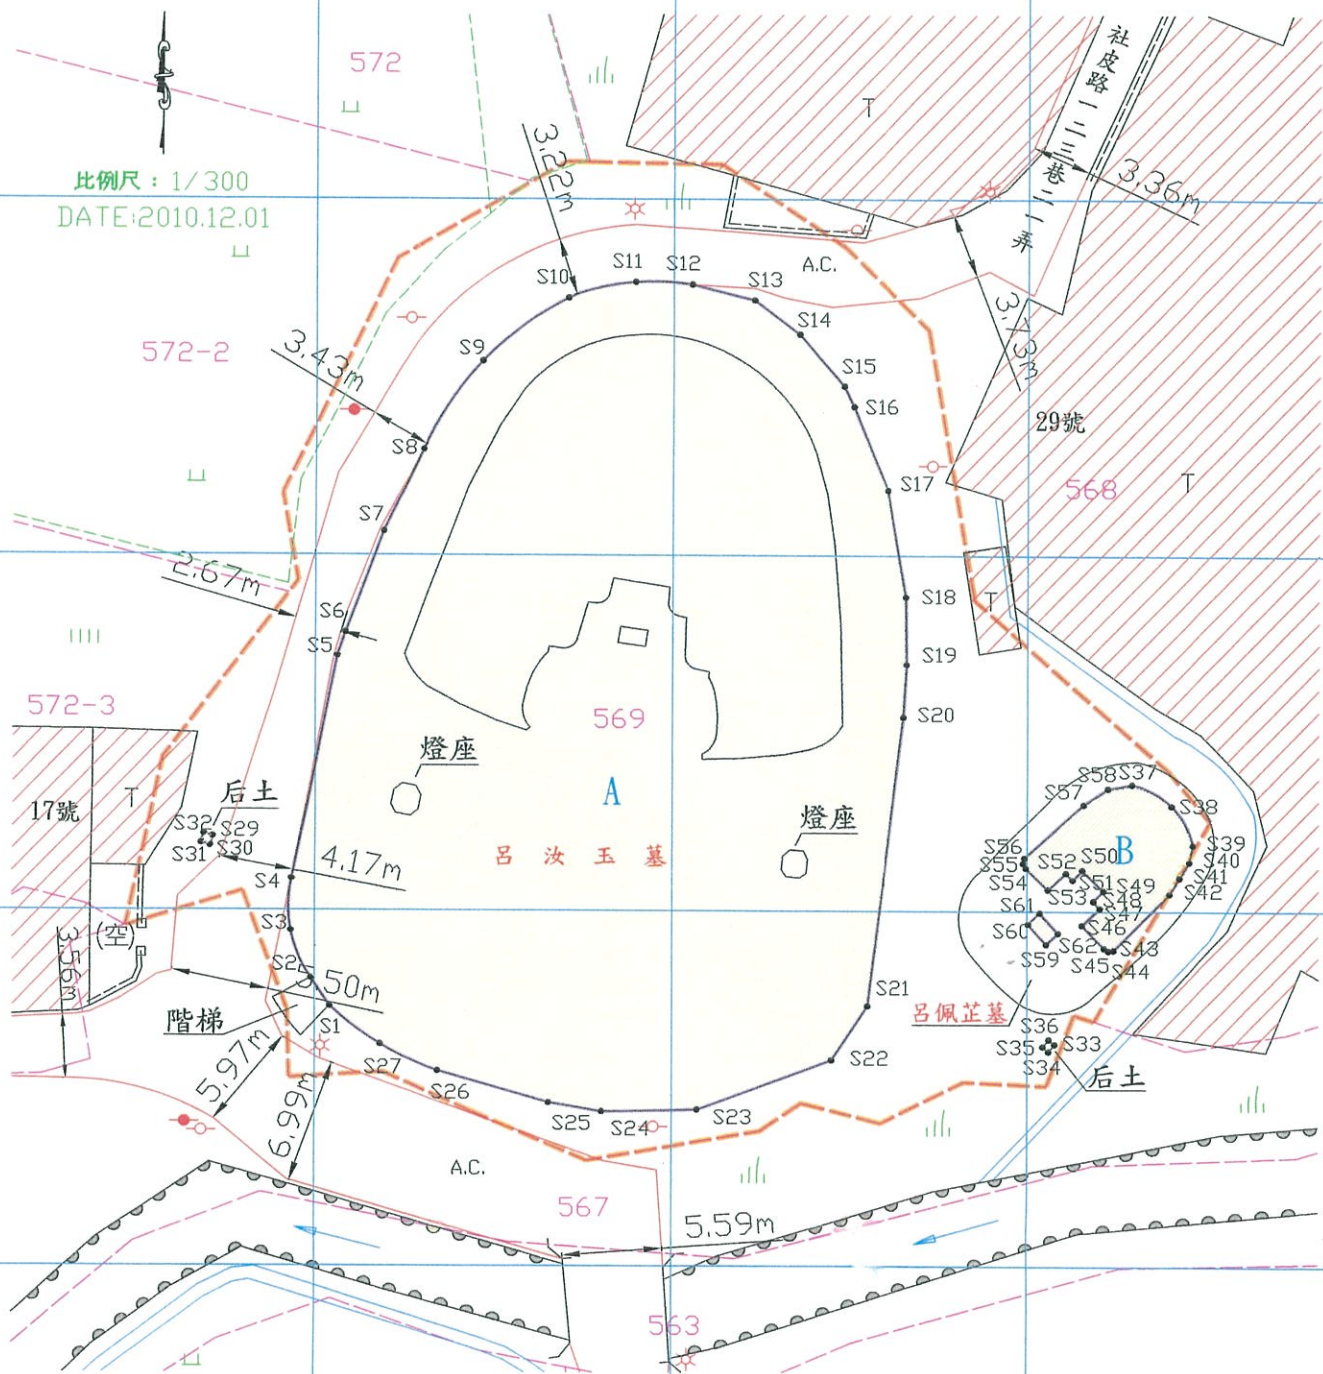

指定古蹟本體範圍：神岡呂汝玉墓園

一. 古蹟本體名稱	投影面積 (平方公尺)	座 向	備 註
A: 呂汝玉墓	1275.74	座北朝南	
B: 呂佩芷墓	49.81	座東北朝西南	
合 計	1325.55		
二. 土地影響保存範圍	面積(平方公尺)	備 註	
神岡呂汝玉墓園保存範圍	2194.00		

圖示	地物名稱	圖示	地物名稱
	柵欄		旱田
	硬路面		墳墓
	明溝		電話桿
	田埂		菜園
	磚石牆		路燈
	PC牆土牆		門
	河川流向		電力桿
	A.C.路面		(空) 空地
	荒草地		永久房屋
	公告本體		丁棚

- 公告建築物本體範圍線
- 土地影響保存範圍線
- 現有路邊線
- 水溝邊線
- 地籍線

修正 REVISION	日期 DATE	說明 DESCRIPTION	核准 APPROVED BY	繪圖 DRAWN BY	設計 DESIGNED BY	比例尺 SCAL
						詳圖
				核對 CHECKED BY	核准 APPROVED BY	日期 DATE

臺中縣縣定古蹟「神岡呂汝玉墓園」本體及相關土地影響保存範圍地籍圖

比例尺：1/600

豐原市豐社段

座標成果表			座標成果表		
點號	縱座標	橫座標	點號	縱座標	橫座標
S1	2681994.613	219400.822	S33	2681992.517	219441.535
S2	2681996.165	219399.770	S34	2681992.114	219441.190
S3	2681998.863	219398.649	S35	2681992.390	219440.868
S4	2682001.785	219398.686	S36	2681992.793	219441.213
S5	2682014.334	219401.215	S37	2682007.153	219445.878
S6	2682015.652	219401.667	S38	2682005.958	219448.087
S7	2682021.344	219403.812	S39	2682003.753	219449.287
S8	2682025.915	219406.337	S40	2682002.798	219449.084
S9	2682030.879	219409.325	S41	2682001.900	219448.530
S10	2682034.435	219414.100	S42	2682001.000	219447.976
S11	2682035.330	219417.853	S43	2681997.820	219444.841
S12	2682035.184	219421.012	S44	2681997.783	219444.562
S13	2682034.314	219424.514	S45	2681997.937	219444.327
S14	2682032.398	219427.844	S46	2681999.239	219443.076
S15	2682029.488	219429.581	S47	2682000.184	219444.082
S16	2682028.337	219430.145	S48	2682000.588	219443.718
S17	2682023.662	219432.070	S49	2682001.165	219444.293
S18	2682017.674	219433.127	S50	2682002.344	219443.101
S19	2682013.882	219433.187	S51	2682001.775	219442.565
S20	2682010.912	219433.011	S52	2682002.154	219442.188
S21	2681994.655	219439.990	S53	2682001.224	219441.188
S22	2681991.615	219428.650	S54	2682002.454	219439.912
S23	2681988.814	219421.388	S55	2682002.720	219439.759
S24	2681988.705	219416.070	S56	2682003.017	219439.836
S25	2681989.215	219413.093	S57	2682006.025	219443.171
S26	2681990.984	219406.893	S58	2682006.921	219444.539
S27	2681992.460	219403.661	S59	2681998.153	219441.073
S28	2682004.157	219394.253	S60	2681990.203	219440.036
S29	2682003.640	219394.102	S61	2681999.928	219440.761
S31	2682003.783	219393.610	S62	2681998.781	219441.736
S32	2682004.301	219393.761			

572-2

572-3

燈座

后土

569

A

呂汝玉墓

燈座

呂佩芷墓

后土

567

563

一、古蹟本體定著土地範圍	座落地號 (豐原市豐社段)	登記面積 (平方公尺)	使用面積 (平方公尺)	備註
A: 呂汝玉墓	569	2194.00	1275.74	
B: 呂佩芷墓	569	2194.00	49.81	
合計			1325.55	

二、土地影響保存範圍		
座落地號	登記面積 (平方公尺)	使用面積 (平方公尺)
豐社段569地號	2194.00	2194.00

- 公告建築物本體範圍線
- 土地影響保存範圍線
- 現有路邊線
- 水溝邊線
- 地籍線

註：S1~S51係依建築物外沿線為保存範圍



大聖工程顧問有限公司

台中市北屯區天津路四段280巷18號

TEL:(04)22328452 FAX:(04)22329981

工程名稱

PROJECT NAME

圖名

DRAWING NAME

圖號

DRAWING NO

張號

SHEET NO

業務編號

FILE NAME

91176A