
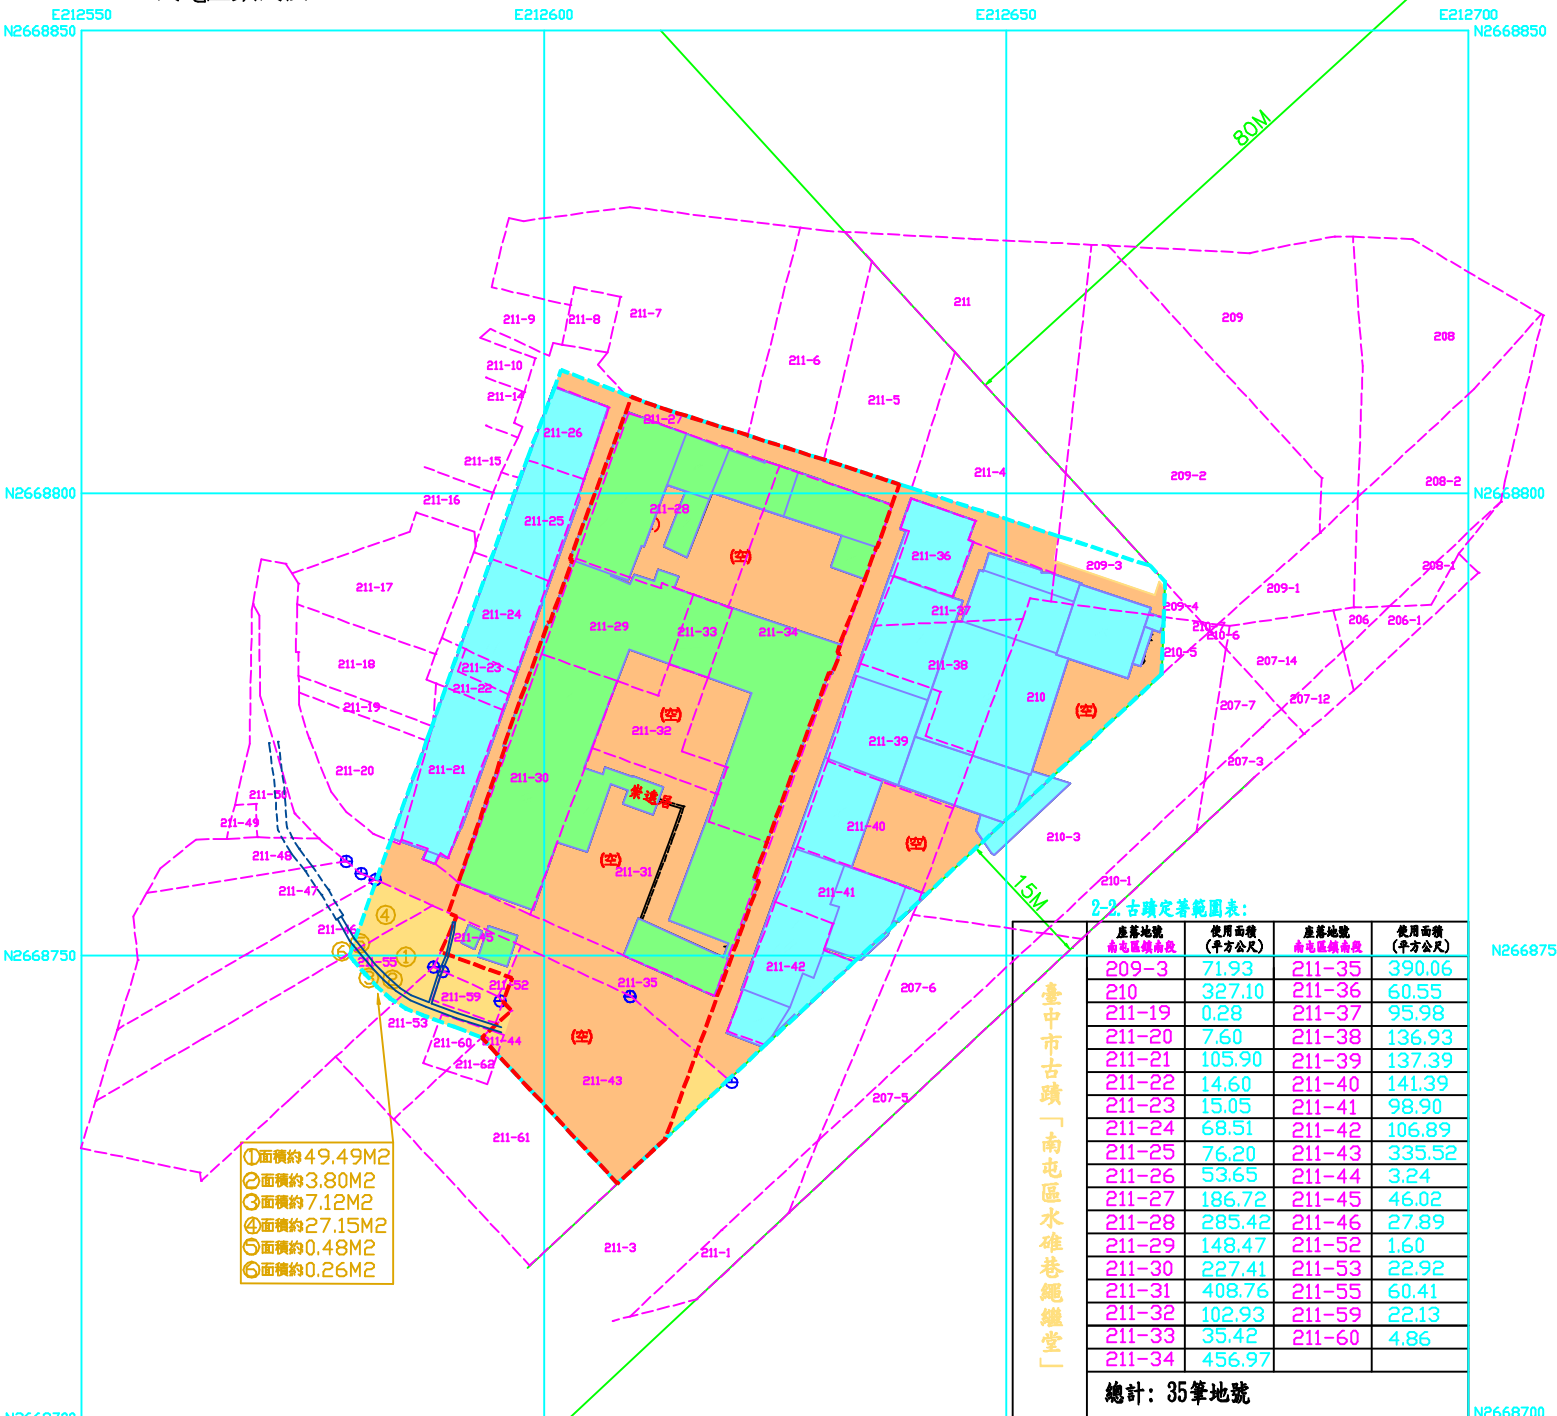


臺中市古蹟「南屯區水碓巷繩繼堂」保存範圍與使用配置圖

臺中市古蹟「南屯區水碓巷繩繼堂」土地範圍地籍套繪圖

比例尺：1/600
DATE:2016.02.20

比例尺：1/600
南屯區鎮南段

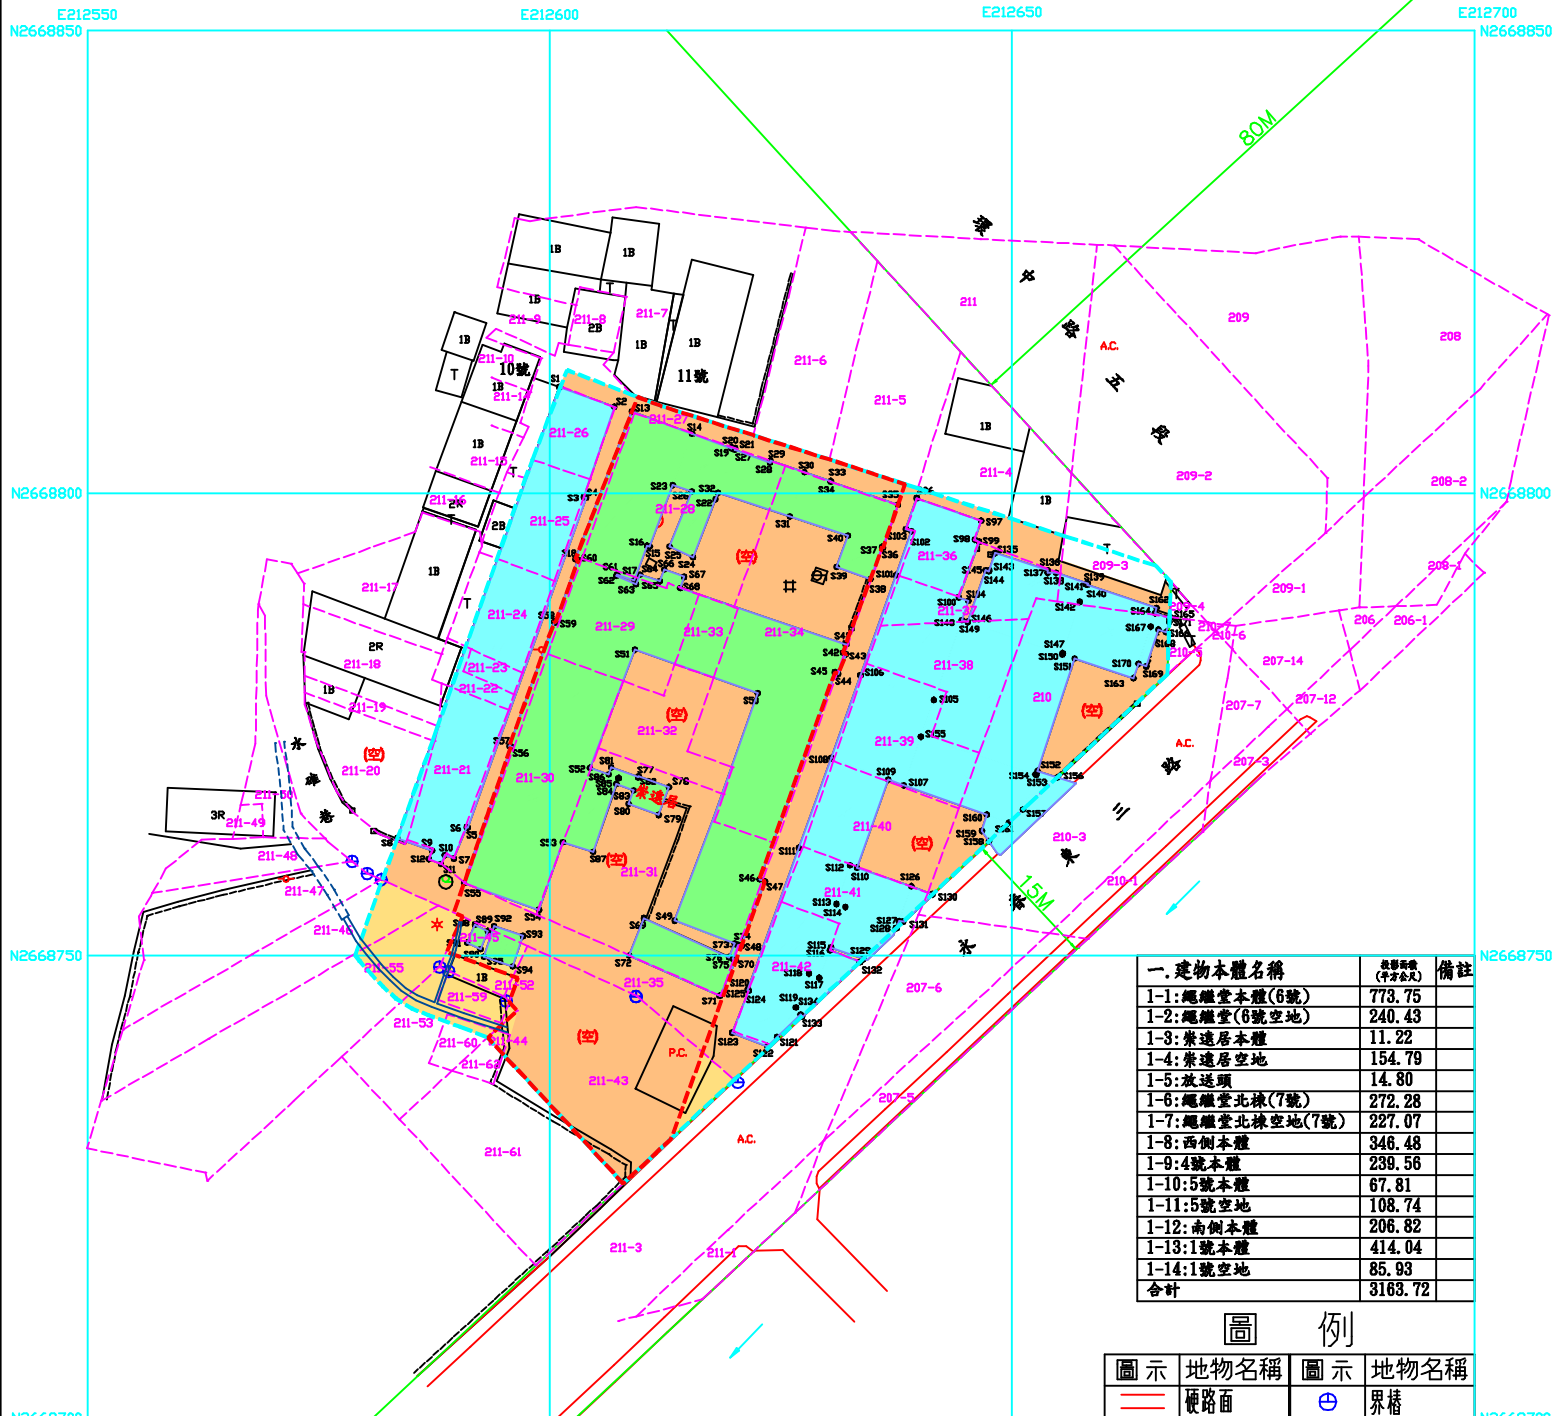

圖示	地物名稱	圖示	地物名稱
	硬路面		界樁
	明溝		門
	暗溝		水井
	磚石牆		水塔
	PC柱		放送頭
	AC柱		樑方向
	空地		定著房屋範圍
	獨立樹		保存房屋範圍

2-2. 古蹟定著範圍表:

座落地號	使用面積 (平方公尺)	座落地號	使用面積 (平方公尺)
209-3	71.93	211-35	390.06
210	327.10	211-36	60.55
211-19	0.28	211-37	95.98
211-20	7.60	211-38	136.93
211-21	105.90	211-39	137.39
211-22	14.60	211-40	141.39
211-23	15.05	211-41	98.90
211-24	68.51	211-42	106.89
211-25	76.20	211-43	335.52
211-26	53.65	211-44	3.24
211-27	186.72	211-45	46.02
211-28	285.42	211-46	27.89
211-29	148.47	211-52	1.60
211-30	227.41	211-53	22.92
211-31	408.76	211-55	60.41
211-32	102.93	211-59	22.13
211-33	35.42	211-60	4.86
211-34	456.97		

總計：35筆地號

註：S1~S171系依建築物外沿線為保存範圍
 註：座標成果表如附表一，建物本體定著土地範圍表如附表二
 註：本現況圖與現場相符
 註：本地籍套繪圖僅供參考
 實際界址應以地政機關鑑界為主