


臺中縣縣定古蹟「潭子摘星山莊」指定保存範圍地籍圖

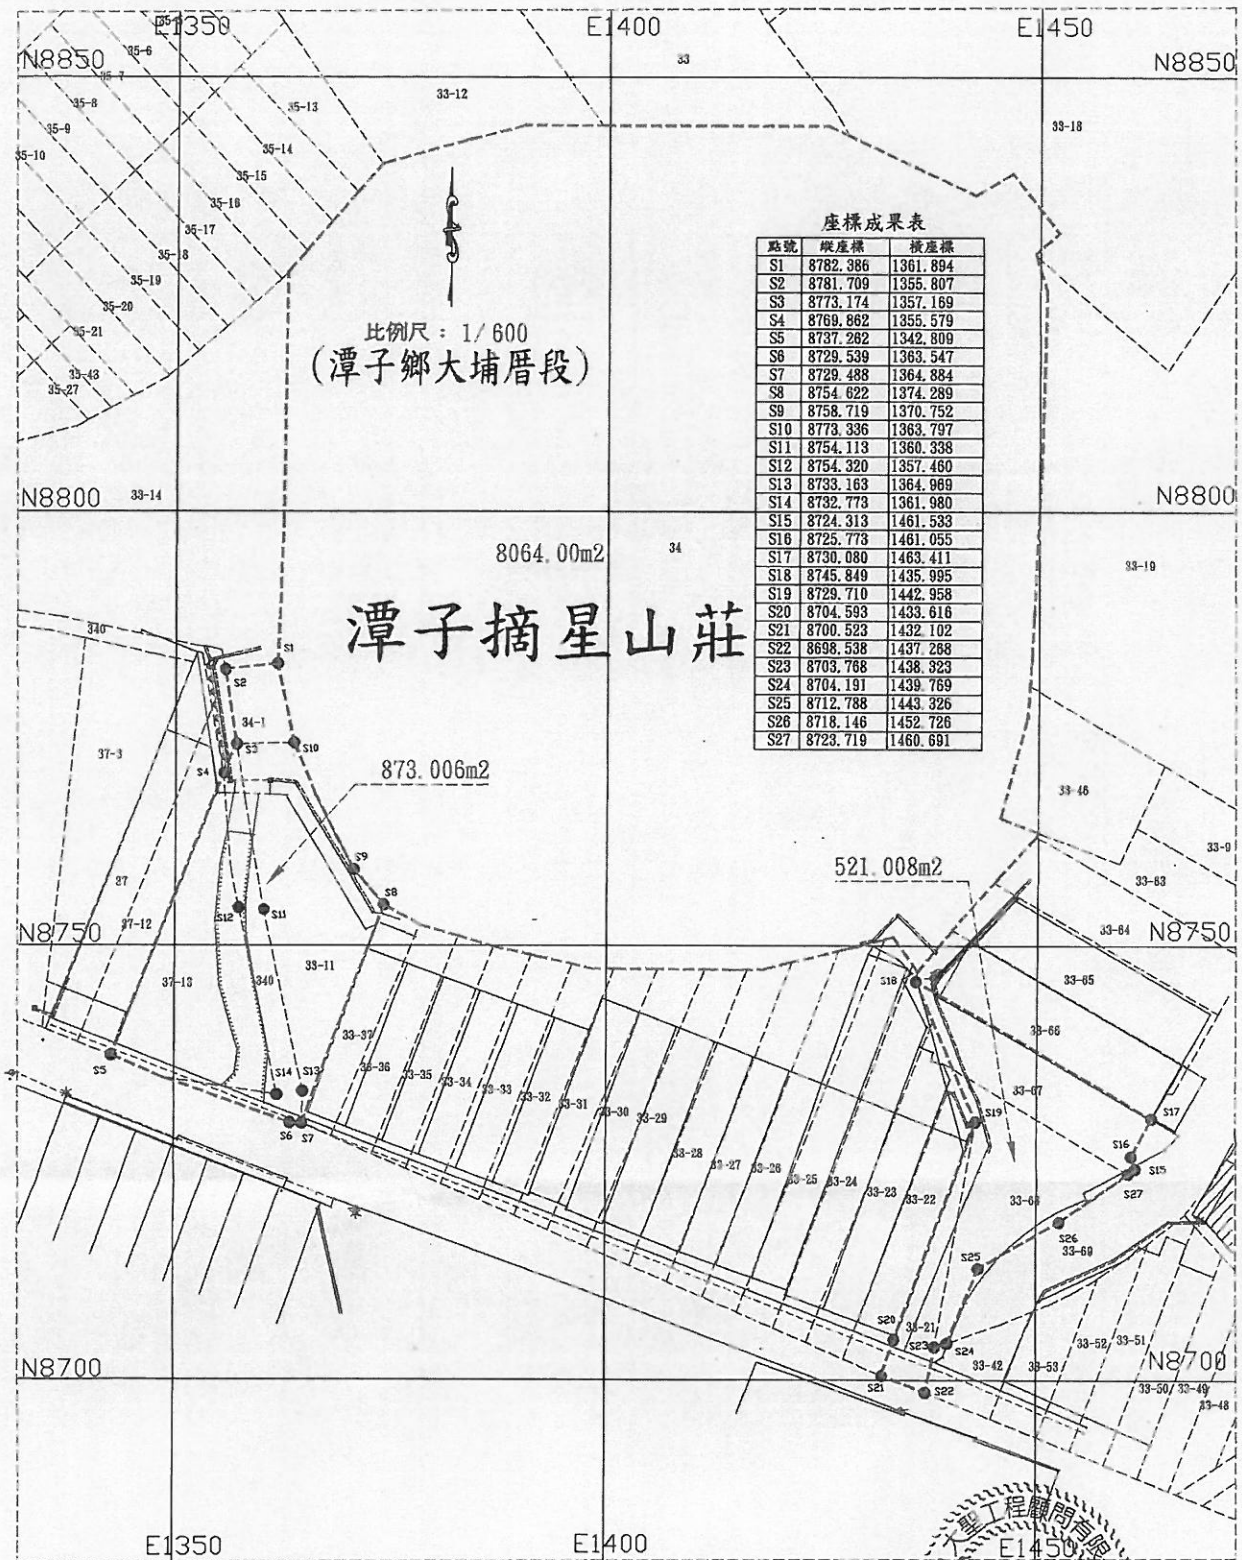


座標成果表

點號	縱座標	橫座標
S1	8782.386	1361.894
S2	8781.709	1355.807
S3	8773.174	1357.169
S4	8769.862	1355.579
S5	8737.282	1342.800
S6	8729.539	1363.547
S7	8729.488	1364.884
S8	8754.622	1374.289
S9	8758.719	1370.752
S10	8773.336	1363.797
S11	8754.113	1360.338
S12	8754.320	1357.460
S13	8733.163	1364.989
S14	8732.773	1361.980
S15	8724.313	1461.533
S16	8725.773	1461.055
S17	8730.080	1463.411
S18	8745.849	1435.995
S19	8729.710	1442.958
S20	8704.593	1433.616
S21	8700.523	1432.102
S22	8698.538	1437.288
S23	8703.768	1438.323
S24	8704.191	1439.769
S25	8712.788	1443.326
S26	8718.146	1452.726
S27	8723.719	1460.691

- 註：一，S1-S27為地政鑑界實測點
 二，原土地保存面積=8064.00平方公尺
 三，擴大劃定土地保存範圍面積=1394.014平方公尺
 四，劃定土地保存範圍總面積=9458.014平方公尺

- 現有路邊線
- 水溝邊線
- 原公告範圍線
- 本次公告範圍線

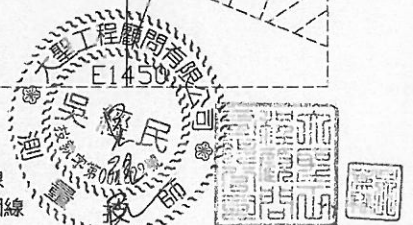

大聖工程顧問有限公司

台中市北屯天津路四段280巷18號

TEL: (04)22328452 FAX: (04)22329981

工程名稱:

PROJECT NAME

圖名:

DRAWING NAME

圖號

DRAWING NO

張號

SHEET NO

業務編號

FILE NAME

71093