


臺中市歷史建築「東區勝昌堂」土地範圍地籍套繪圖

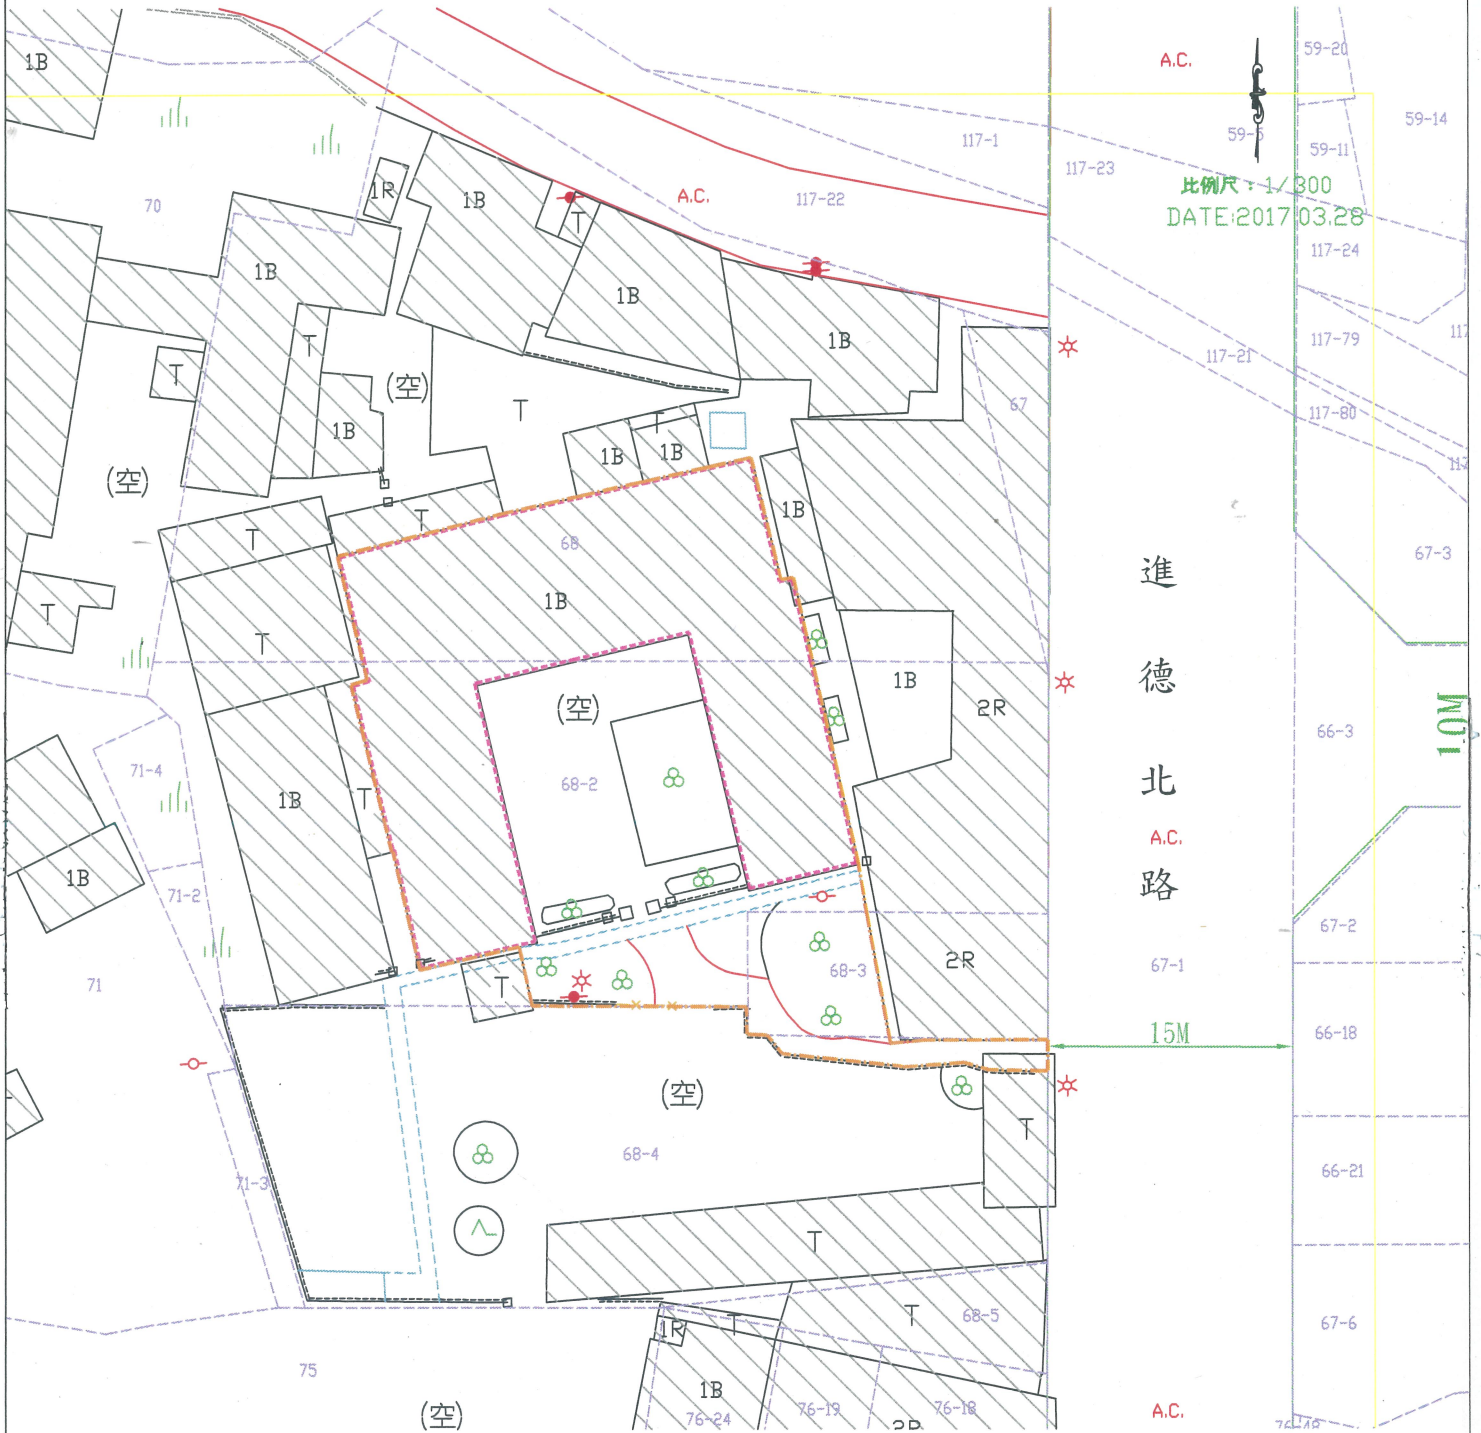

- 歷史建築本體
- 歷史建築及其所定著土地之地號及面積
- 計畫道路邊線
- 依地籍展繪分區界線
- 現有路邊線
- 地籍線

歷史建築及其所定著土地之地號及面積

	座落地號 東區東勢字段	面積 (平方公尺)	備註
本體	68	247.37 m ²	
	68-2	223.25 m ²	
合計		470.62 m ²	

	座落地號 東區東勢字段	面積 (平方公尺)	備註
保存範圍	68	256.97 m ²	
	68-2	529.60 m ²	
	68-3	60.18 m ²	
	68-4	25.86 m ²	
合計		872.61 m ²	

註:本現況圖與現場相符

註:本地籍套繪圖僅供參考,實際界址應以地政機關鑑界為主