


# 臺中市歷史建築「清泉崗聖潔教會」土地範圍地籍套繪圖



註:本現況圖與現場相符  
註:本地籍套繪圖僅供參考,實際界址應以地政機關鑑界為主



# 臺中市歷史建築「清泉崗聖潔教會」登錄保存範圍與使用配置圖

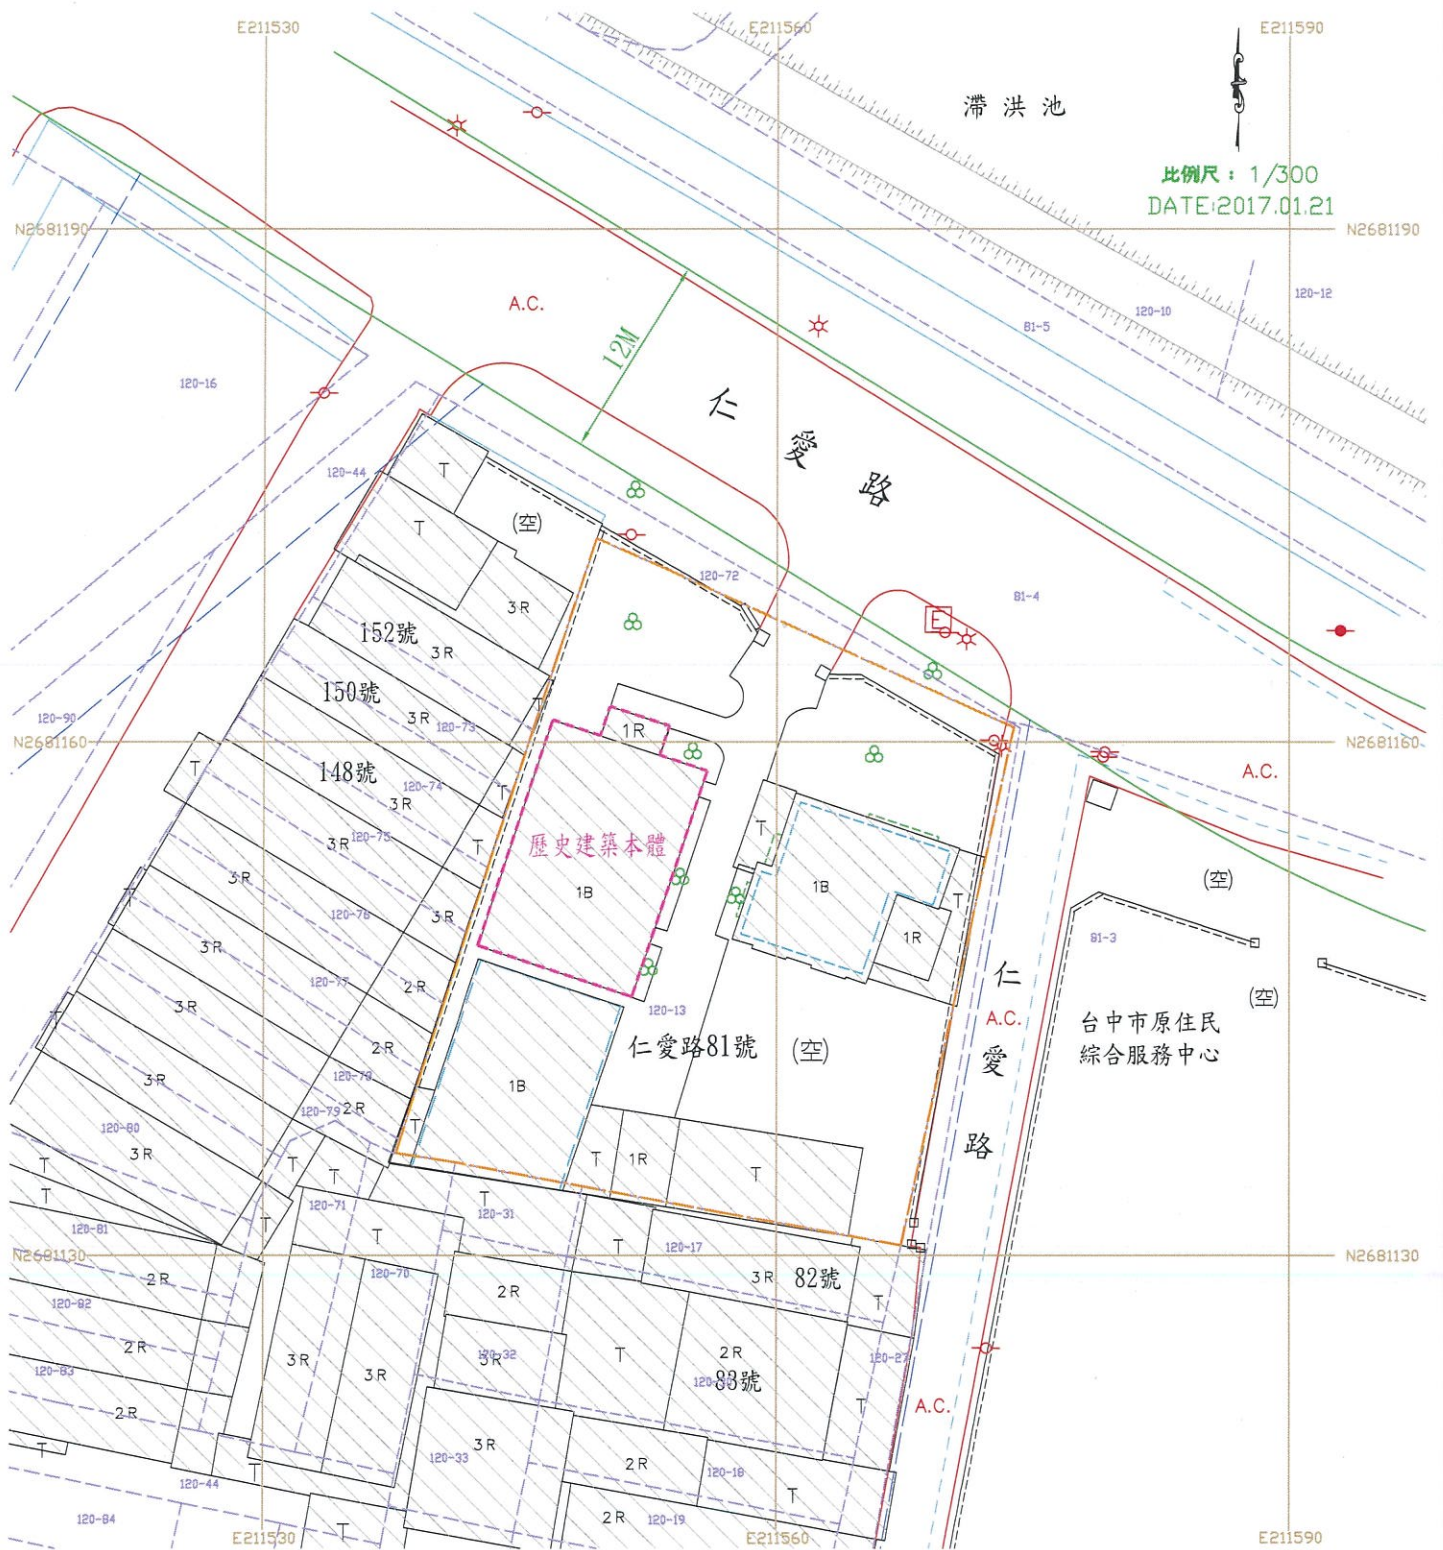

比例尺：1/300  
DATE:2017.01.21

- 歷史建築本體
- 歷史建築及其所定著土地之地號及面積
- 計畫道路邊線
- 依地籍展繪分區界線
- 現有路邊線
- 地籍線

圖例表

圖示	地物名稱	圖示	地物名稱
[2R]	永久房屋	[○]	電力桿
[T]	臨時屋(棚)	[☆]	路燈
[B]	磚屋	[□]	變壓箱座
[—]	結構線	[●]	電信桿
[—]	硬路面道路	[□]	門
[—]	明溝	[○]	花園
[—]	暗溝	[空]	空地
[—]	堤防	[A.C.]	AC路面
[—]	磚石牆	[R]	混凝土屋

註：本現況圖與現場相符  
註：本地籍套繪圖僅供參考，實際界址應以地政機關鑑界為主