


臺中市歷史建築「豐原火車站臺鐵3號倉庫」登錄保存範圍與使用配置圖

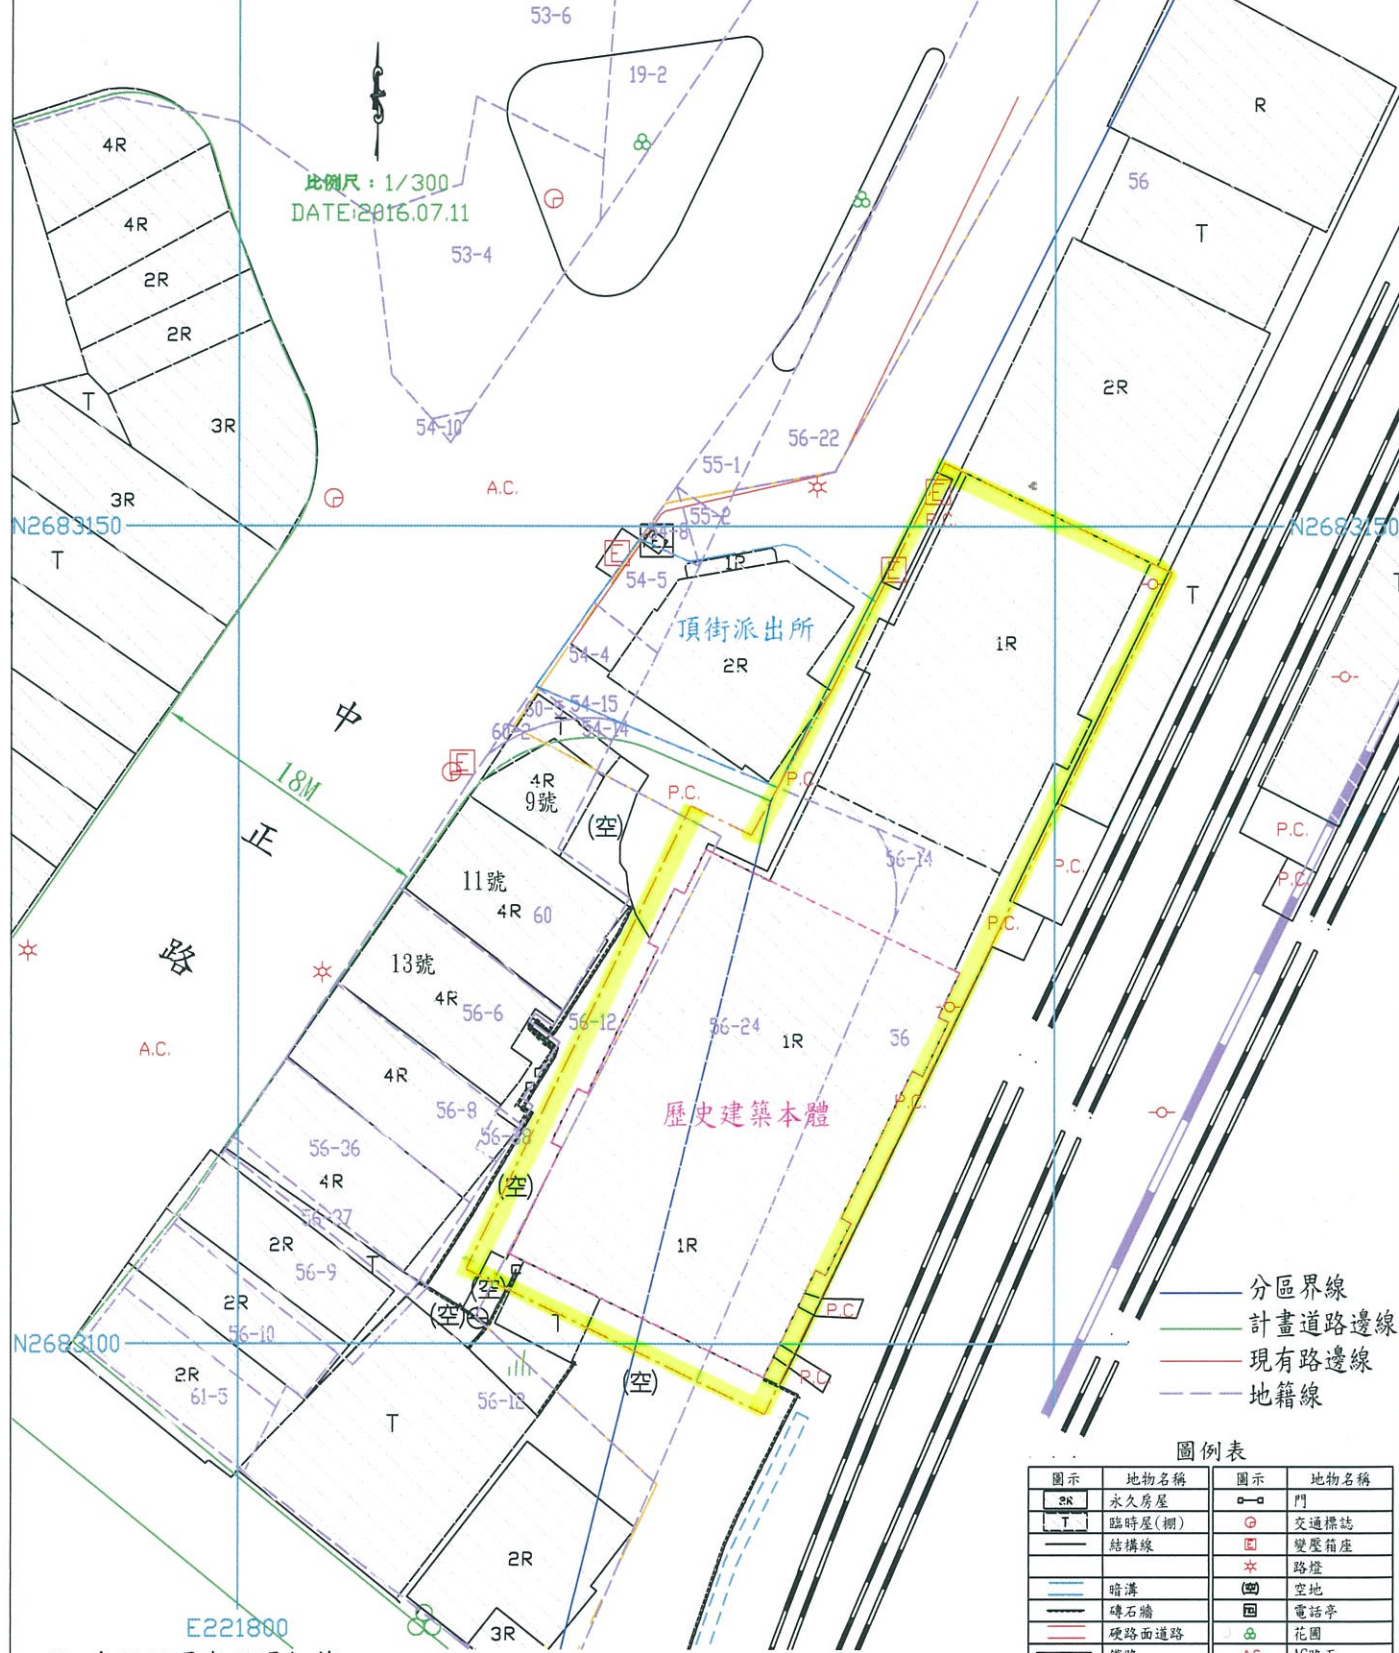


圖例表

圖示	地物名稱	圖示	地物名稱
4R	永久房屋	○	門
T	臨時屋(棚)	○	交通標誌
——	結構線	□	雙層箱座
——	暗溝	*	路燈
——	磚石牆	○	空地
——	硬路面道路	□	電話亭
——	鐵路	○	花園
○	電力桿	AC	AC路面
P.C	PC路面	■	草地
		R	混凝土屋

註:本現況圖與現場相符
註:本地籍套繪圖僅供參考,實際界址應以地政機關鑑界為主

臺中市歷史建築「豐原火車站臺鐵3號倉庫」土地範圍地籍套繪圖

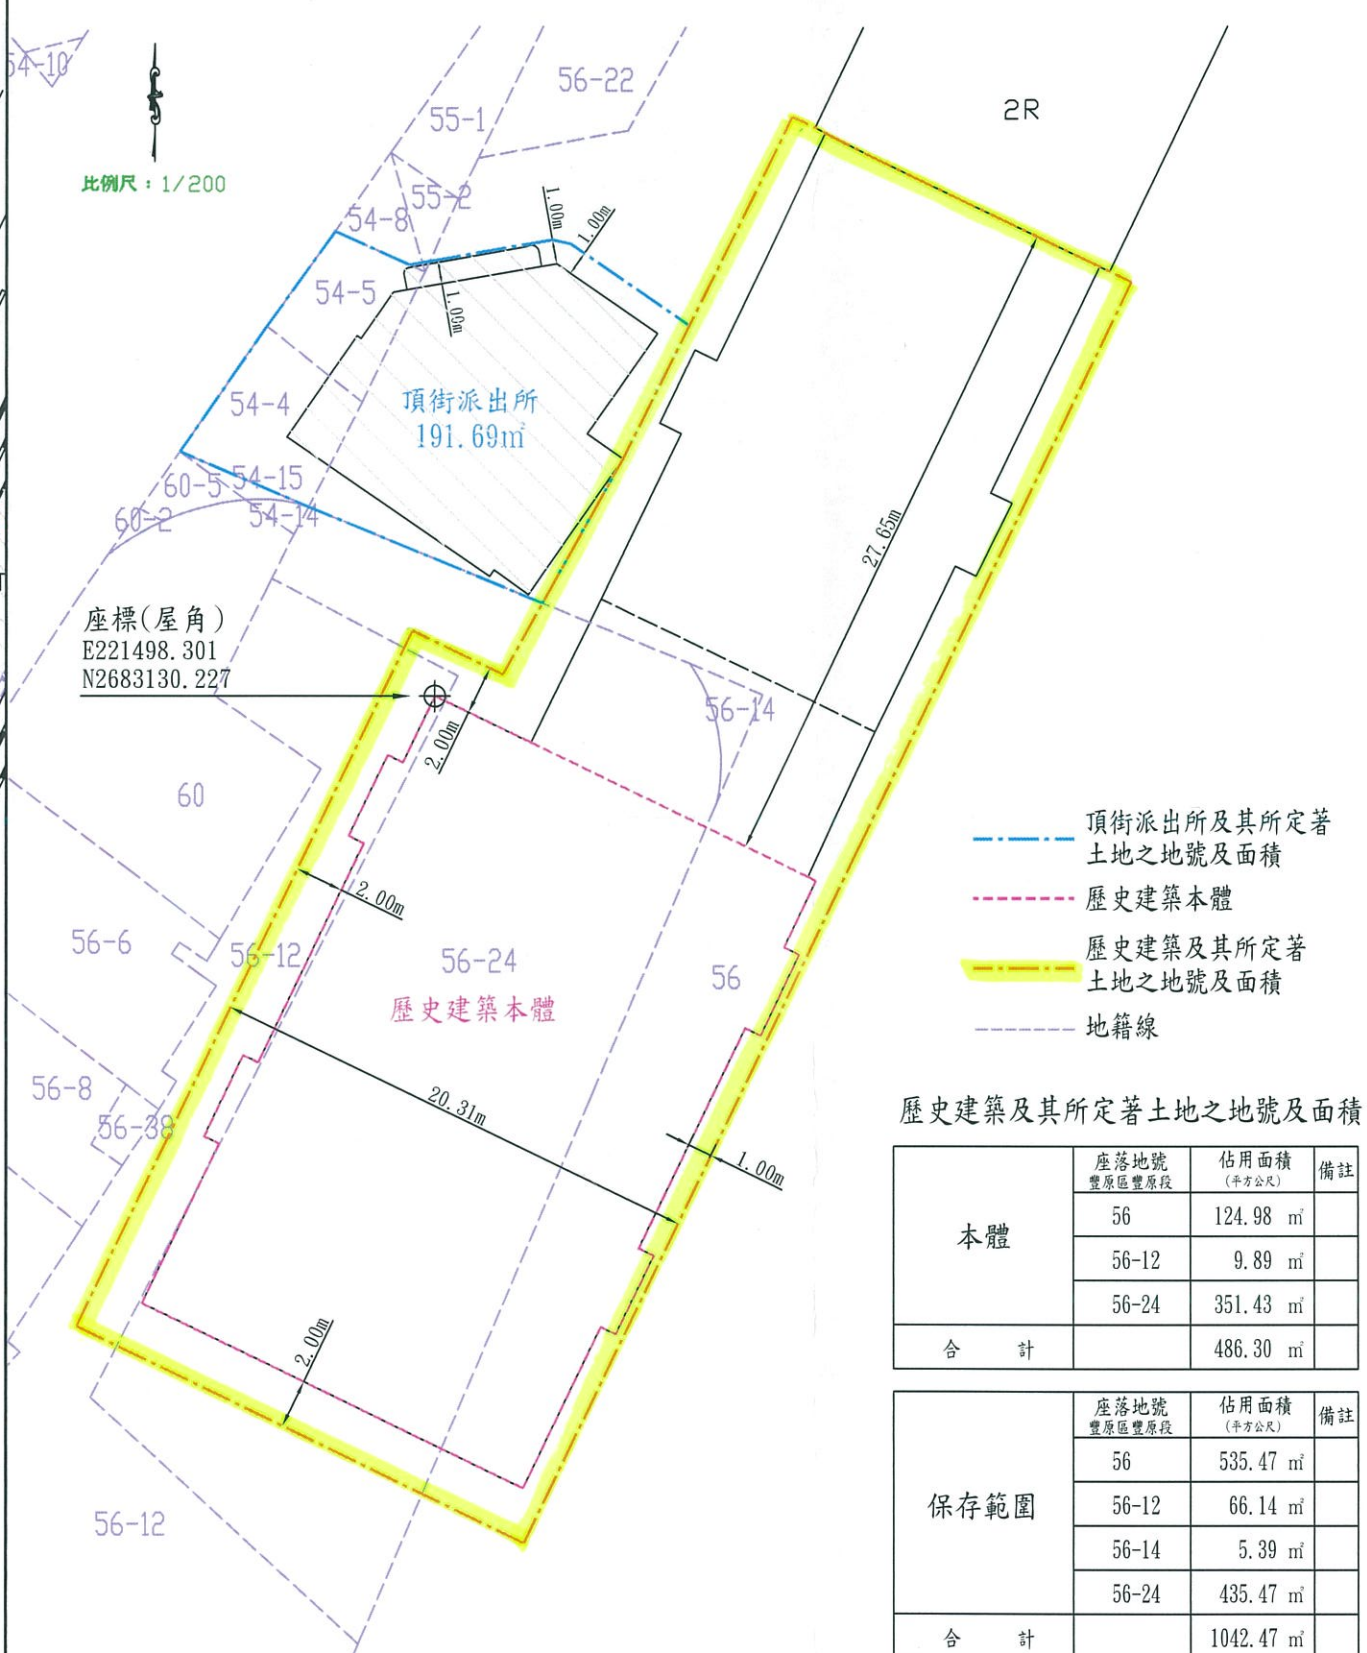

- 頂街派出所及其所定著土地之地號及面積
- 歷史建築本體
- 歷史建築及其所定著土地之地號及面積
- 地籍線

歷史建築及其所定著土地之地號及面積

本體	座落地號	佔用面積	備註
	豐原區豐原段	(平方公尺)	
	56	124.98 m ²	
	56-12	9.89 m ²	
	56-24	351.43 m ²	
合計		486.30 m ²	

保存範圍	座落地號	佔用面積	備註
	豐原區豐原段	(平方公尺)	
	56	535.47 m ²	
	56-12	66.14 m ²	
	56-14	5.39 m ²	
	56-24	435.47 m ²	
合計		1042.47 m ²	