


臺中市歷史建築「東勢劉文進墓」土地範圍地籍套繪圖

比例尺：1/300
DATE:2017.09.05

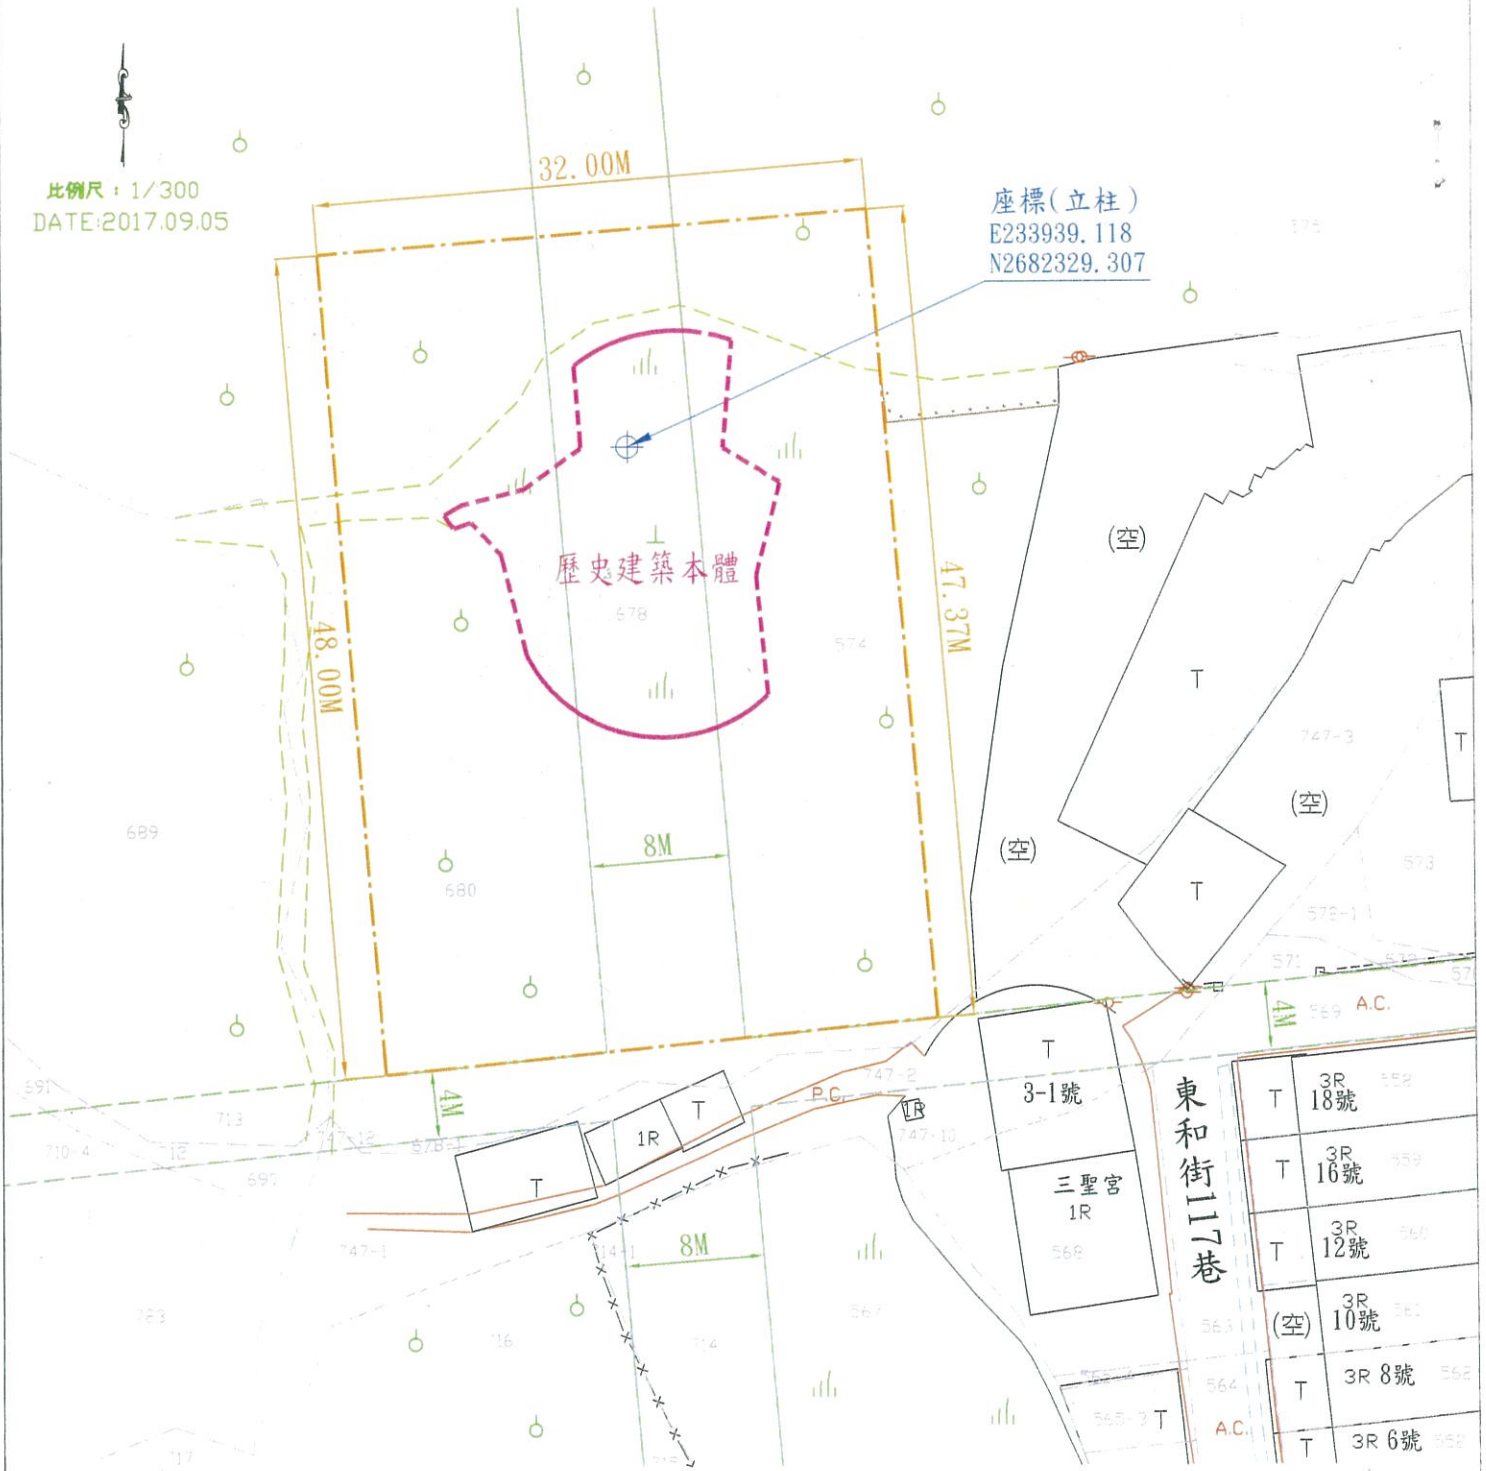

- 歷史建築本體
- 歷史建築及其所定著土地之地號及面積
- 計畫道路邊線
- 現有路邊線
- 地籍線

歷史建築及其所定著土地之地號及面積

本體	座落地號	佔用面積	備註
	東勢區高段	(平方公尺)	
	574	67.24 m	
	678	172.51 m	
	680	44.30 m	
合計		284.05 m	

保存範圍	座落地號	佔用面積
	東勢區高段	(平方公尺)
	574	530.90 m
	678	382.21 m
	680	612.81 m
合計		1525.92 m

註：本現況圖與現場相符

註：本地籍套繪圖僅供參考，實際界址應以地政機關鑑界為主