


臺中市紀念建築孫立人將軍故居登錄保存範圍地籍套繪圖

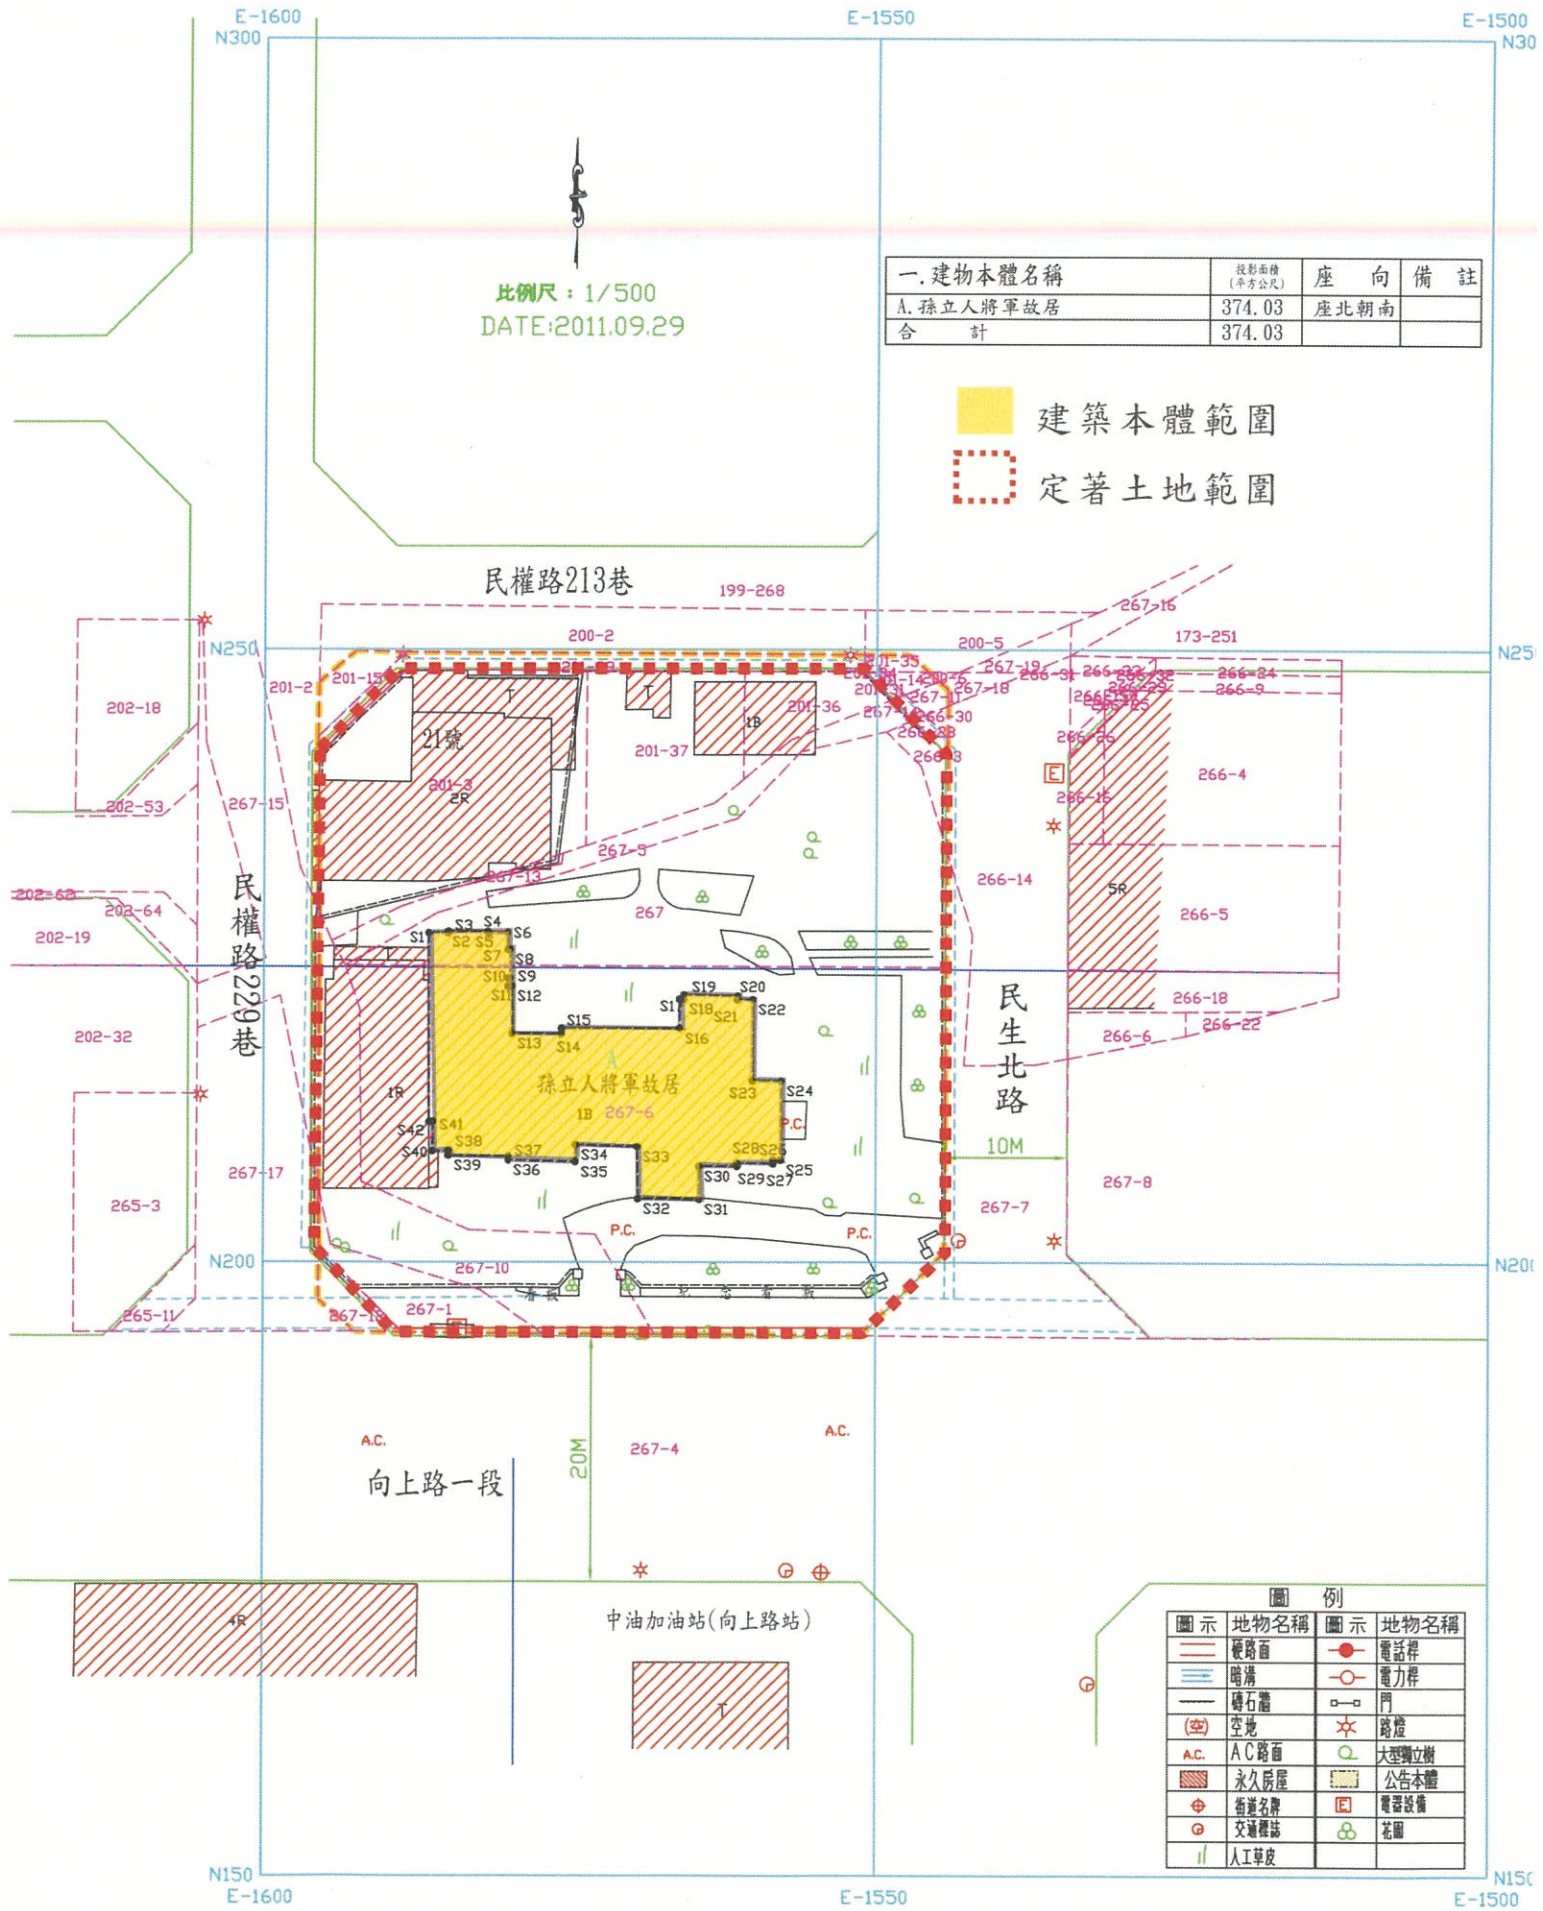

比例尺: 1/500
DATE: 2011.09.29

一. 建物本體名稱	投影面積 (平方公尺)	座 向	備 註
A. 孫立人將軍故居	374.03	座北朝南	
合 計	374.03		

建築本體範圍
 定著土地範圍

圖 例

圖示	地物名稱	圖示	地物名稱
	硬路面		電話桿
	暗溝		電力桿
	磚石牆		門
	空地		路燈
	A/C路面		大型獨立樹
	永久房屋		公告本體
	街道名牌		電器設備
	交通標誌		花園
	人工草皮		