
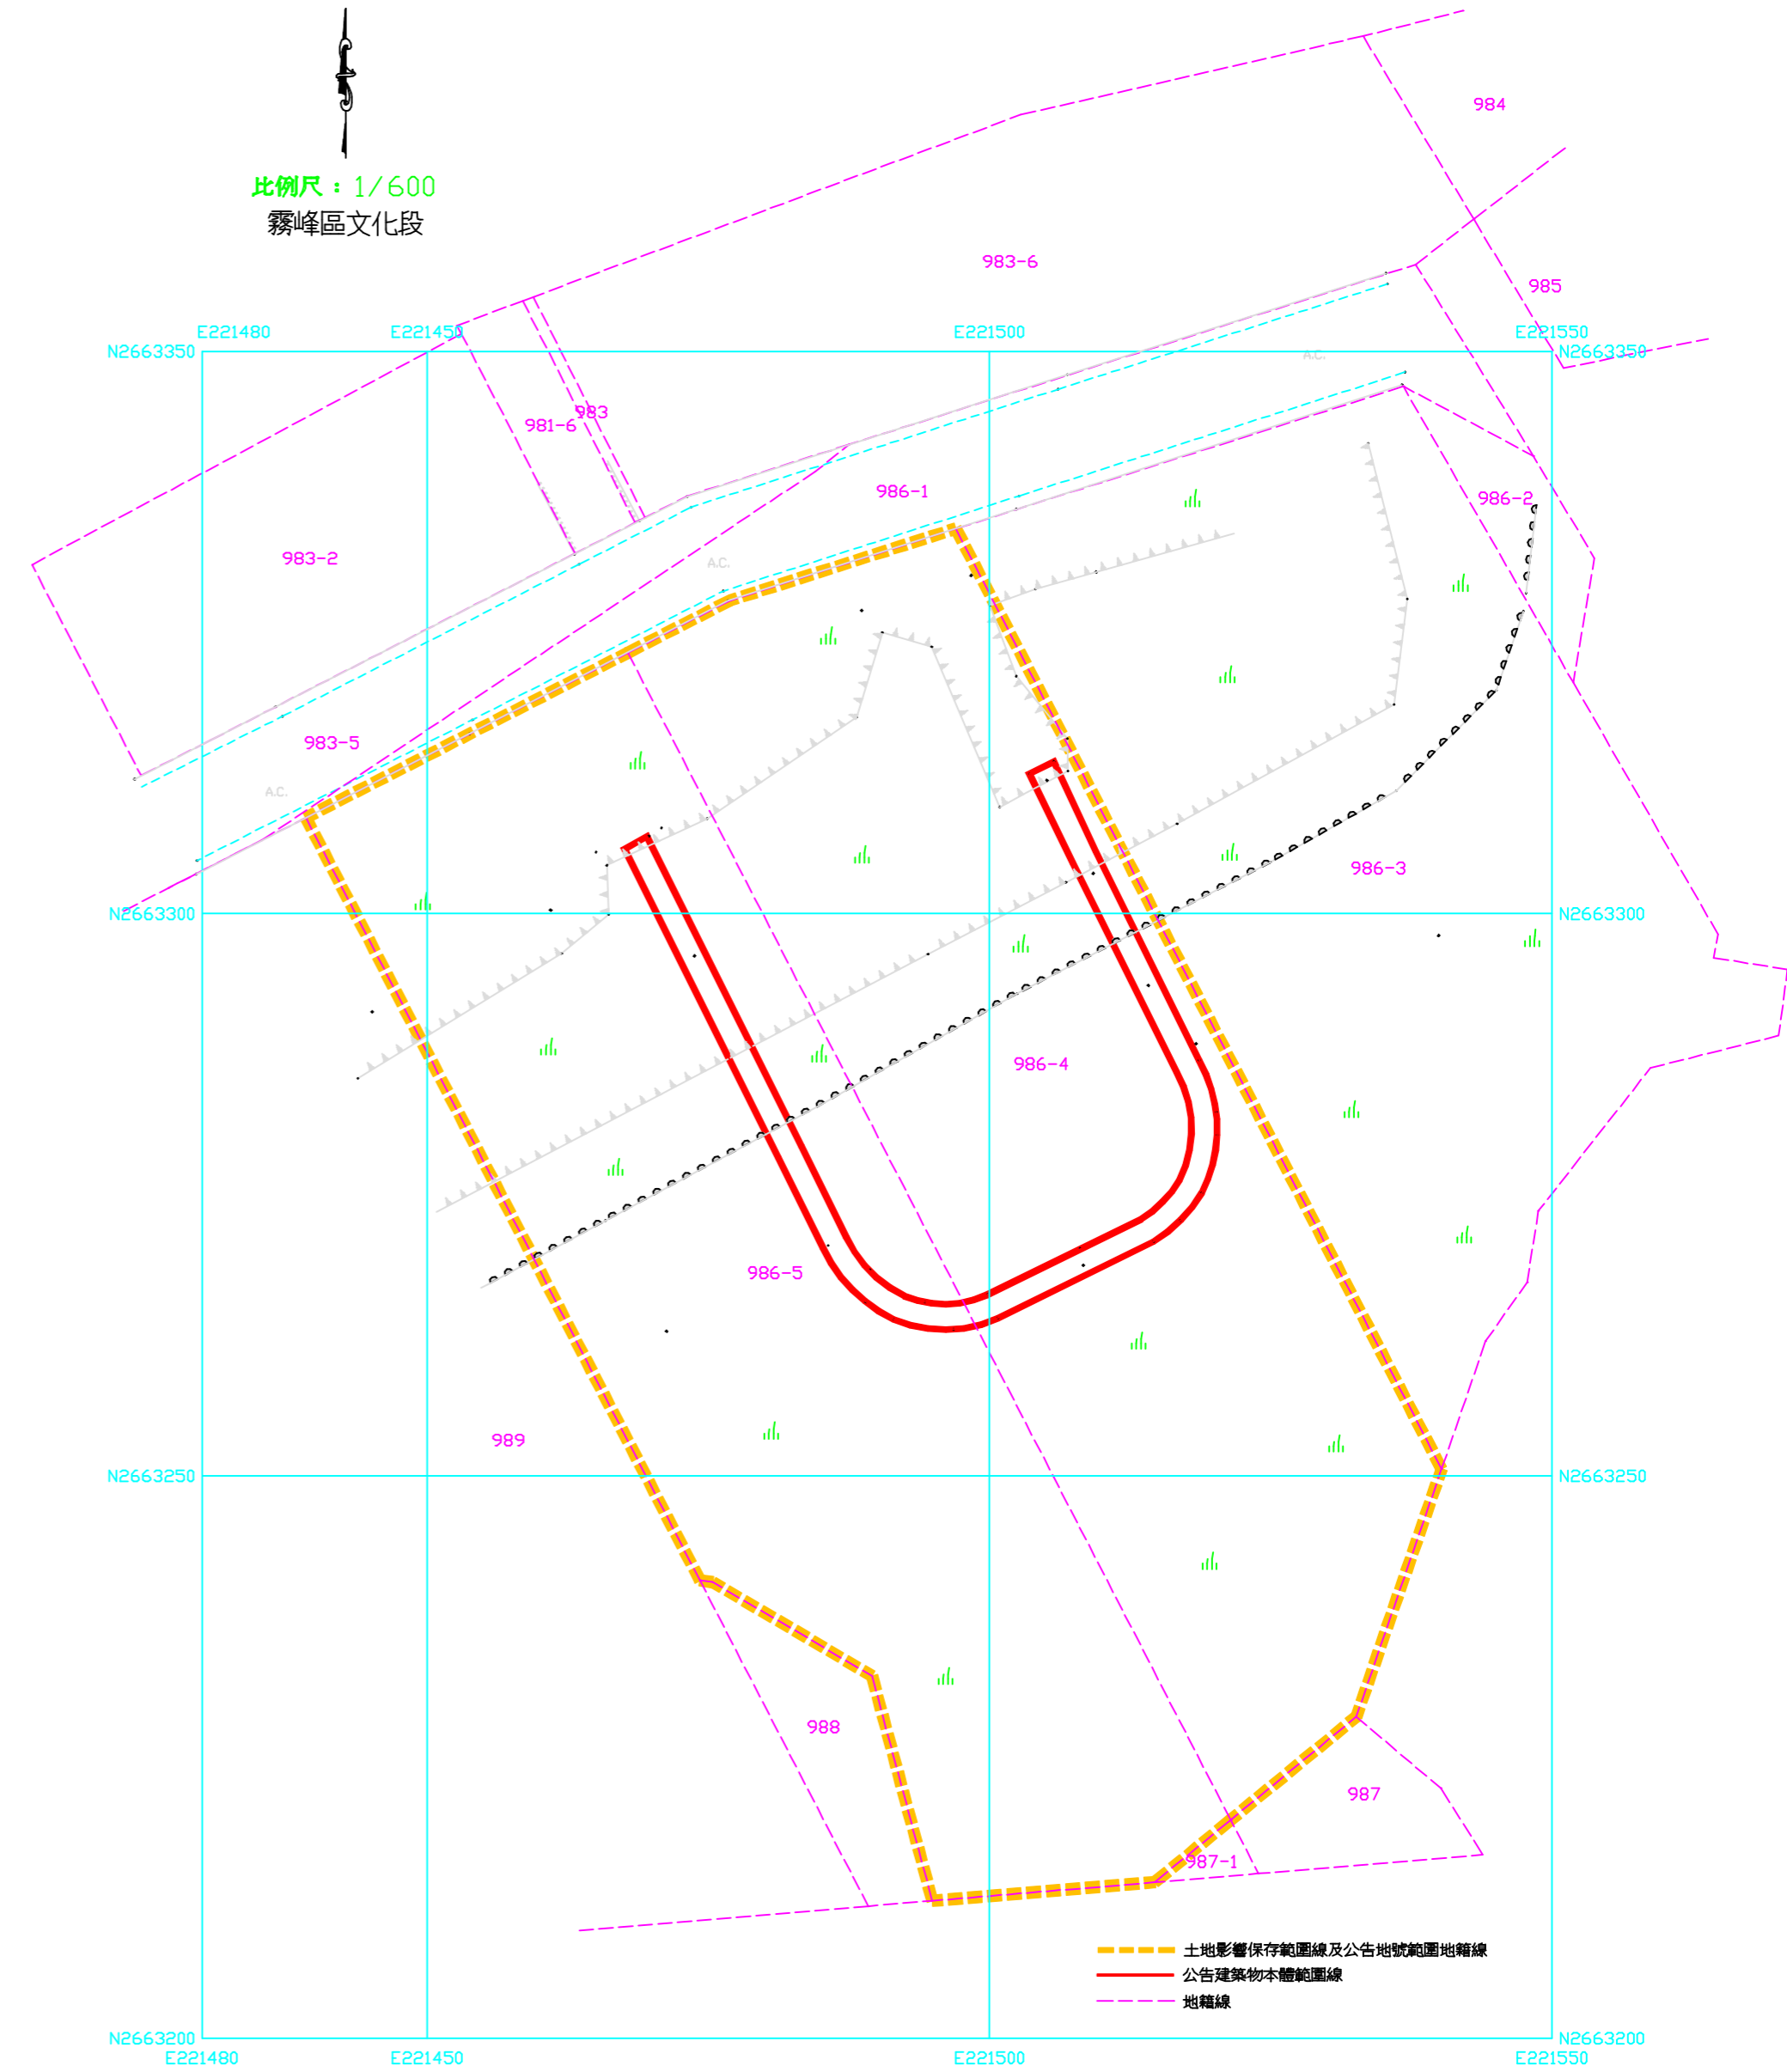


臺中市歷史建築北溝故宮文物典藏山洞登錄保存範圍與使用配置圖

臺中市歷史建築北溝故宮文物典藏山洞土地範圍地籍套繪圖

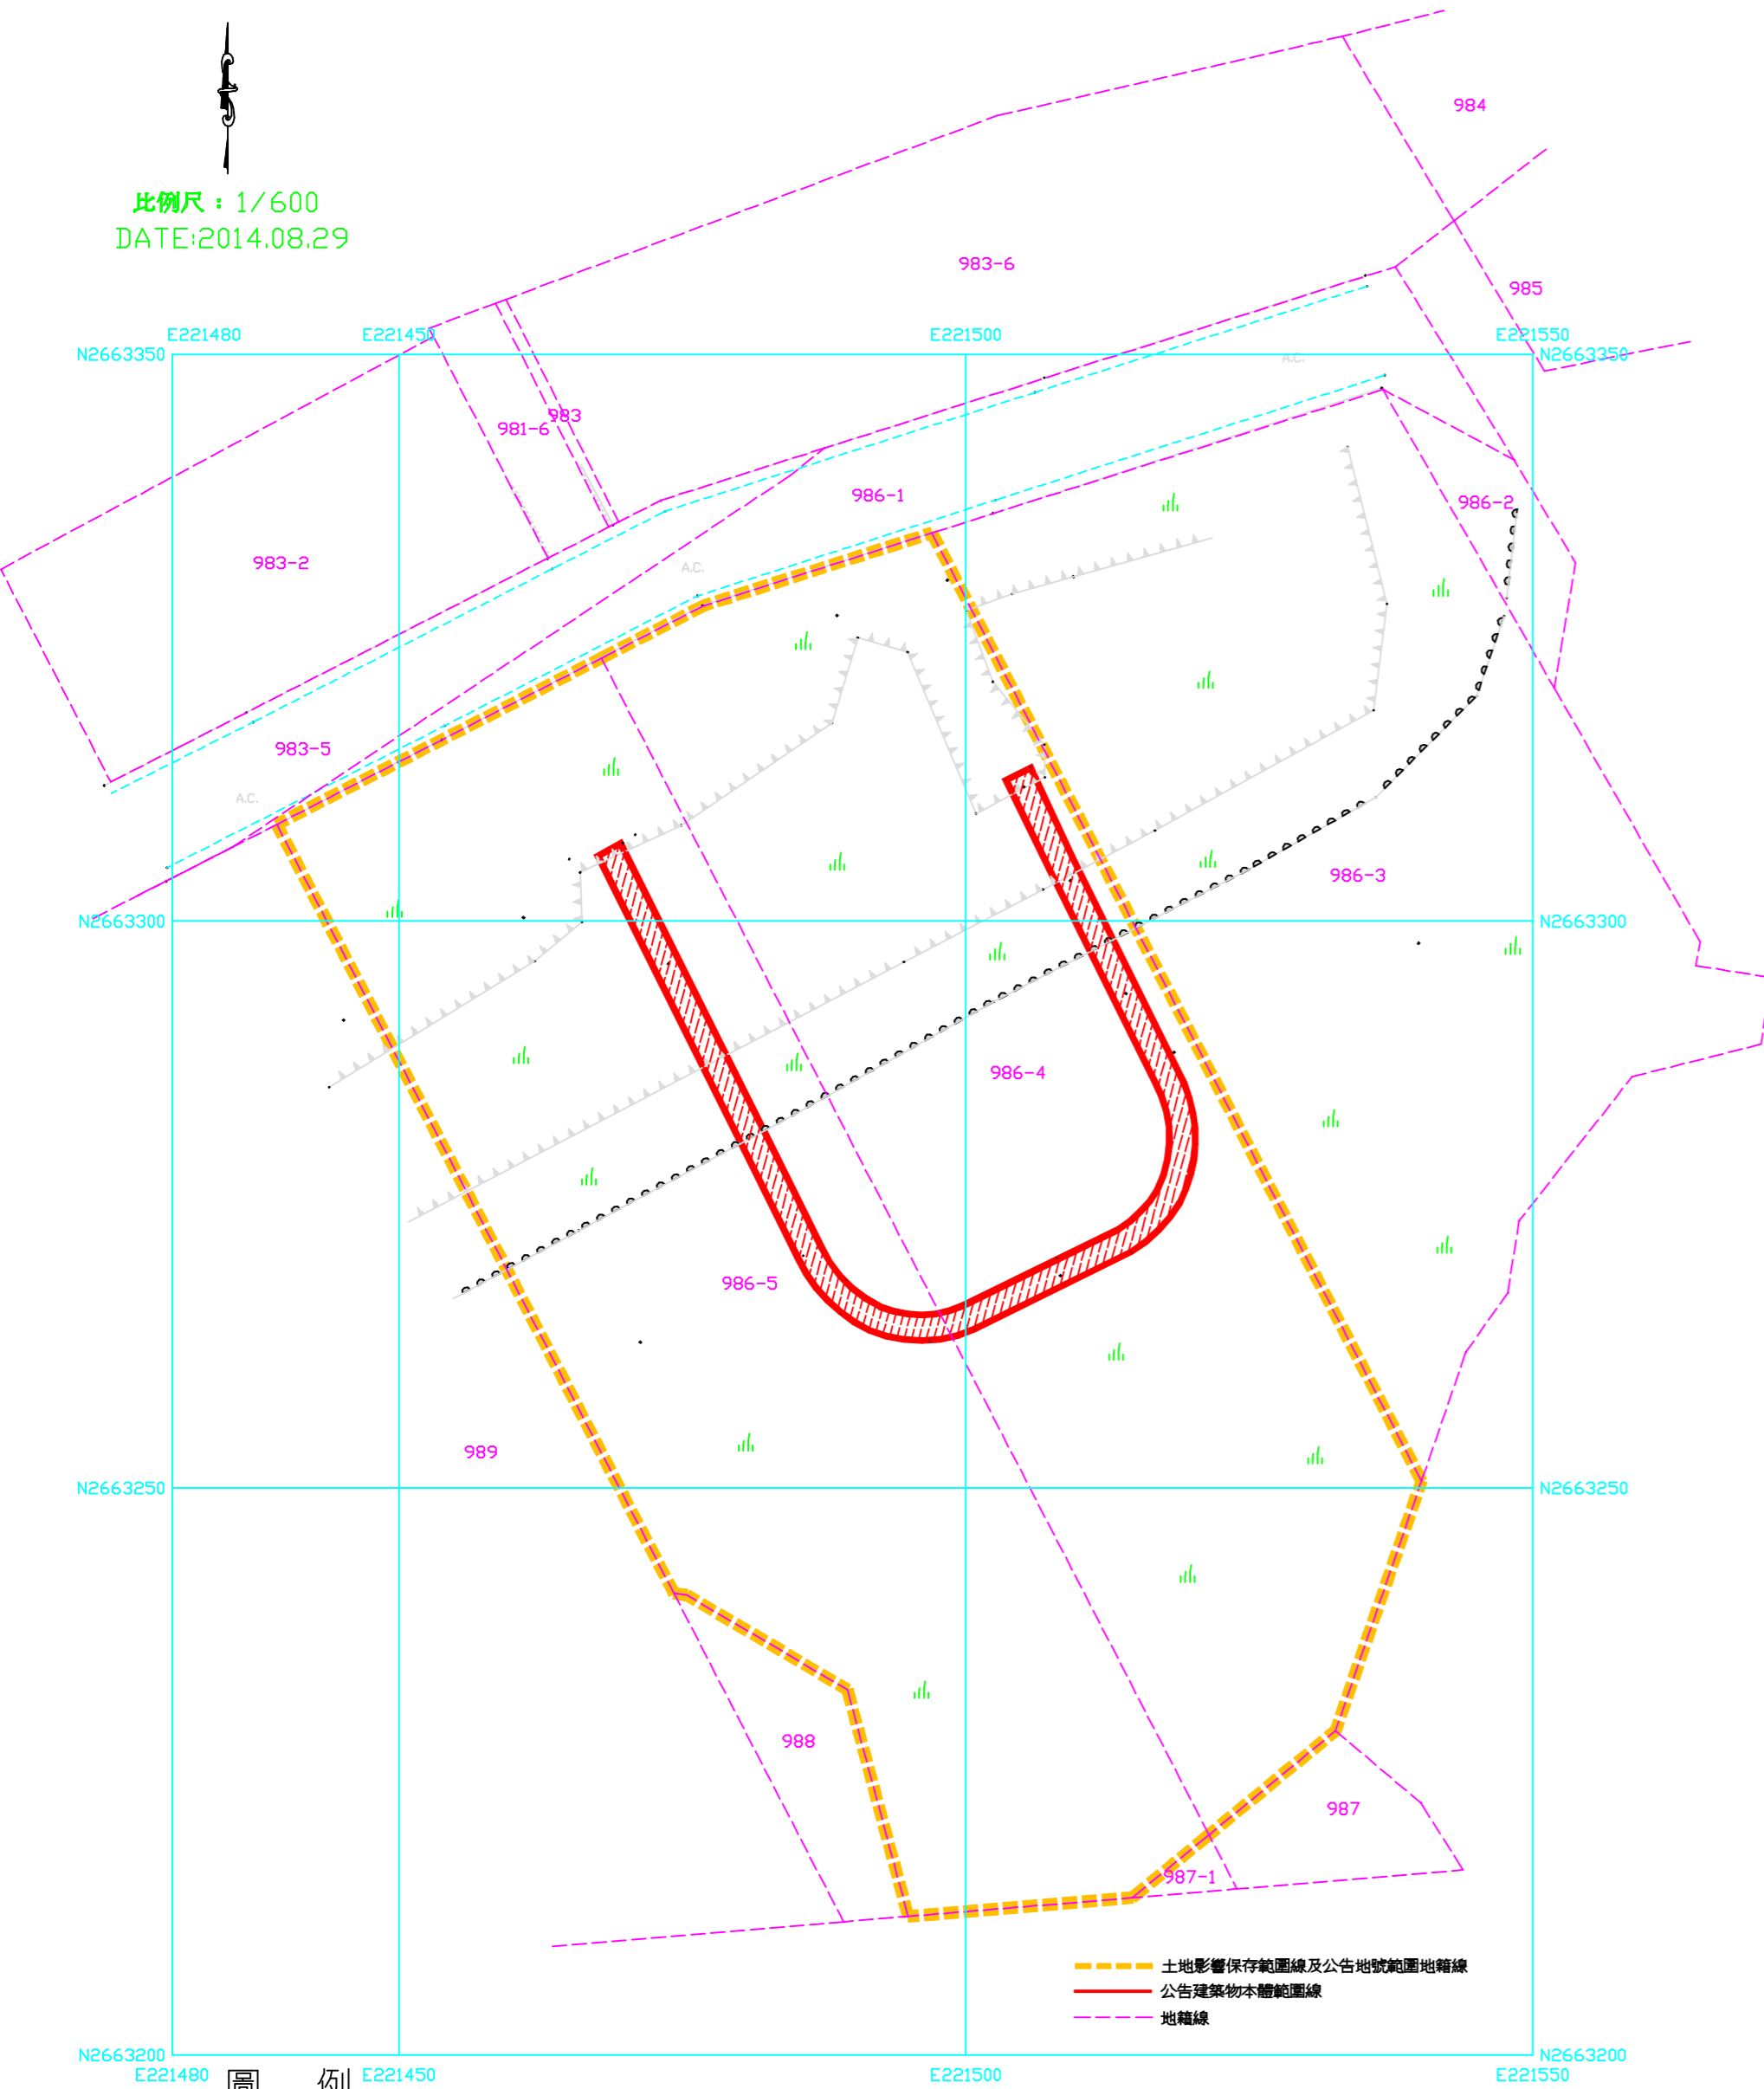

圖示	地物名稱	圖示	地物名稱
	硬路面	A.C.	A.C.路面
	鬆路面	PC	PC鋪土牆
	暗溝		自然坡斜坡
	公告本體		荒草地

一. 建物本體名稱	投影面積 (平方公尺)	座向	備註
北溝故宮文物典藏山洞	269.613	座東南朝西北	
合計	269.613		

一. 建物本體定著土地範圍	原基地號 臺中區文化段	登記面積 (平方公尺)	使用面積 (平方公尺)	備註
北溝故宮文物典藏山洞	986-4		123.826	
	986-5		143.787	
合計			269.613	

二. 土地影響保存範圍	原基地號 臺中區文化段	登記面積 (平方公尺)	使用面積 (平方公尺)	備註
北溝故宮文物典藏山洞	986-4	3371.18	3371.18	
	986-5	3472.72	3472.72	
合計		6843.90	6843.90	

修正 REVISION	日期 DATE	說明 DESCRIPTION	核准 APPROVED BY	繪圖 DRAWN BY	設計 DESIGNED BY	比例尺 SCALE
						1/600
				核對 CHECKED BY	核准 APPROVED BY	日期 DATE

大聖工程顧問有限公司 臺中市北屯天津路四段280巷18號 TEL:(04)22328452 FAX:(04)22329981	工程名稱 PROJECT NAME 臺中市歷史建築北溝故宮文物典藏山洞	圖號 DRAWING NO	張號 SHEET NO	業務編號 FILE NAME
	圖名 DRAWING NAME			030812