


臺中市歷史建築「朝陽街日式宿舍群」土地使用分區圖

比例尺：1/1200

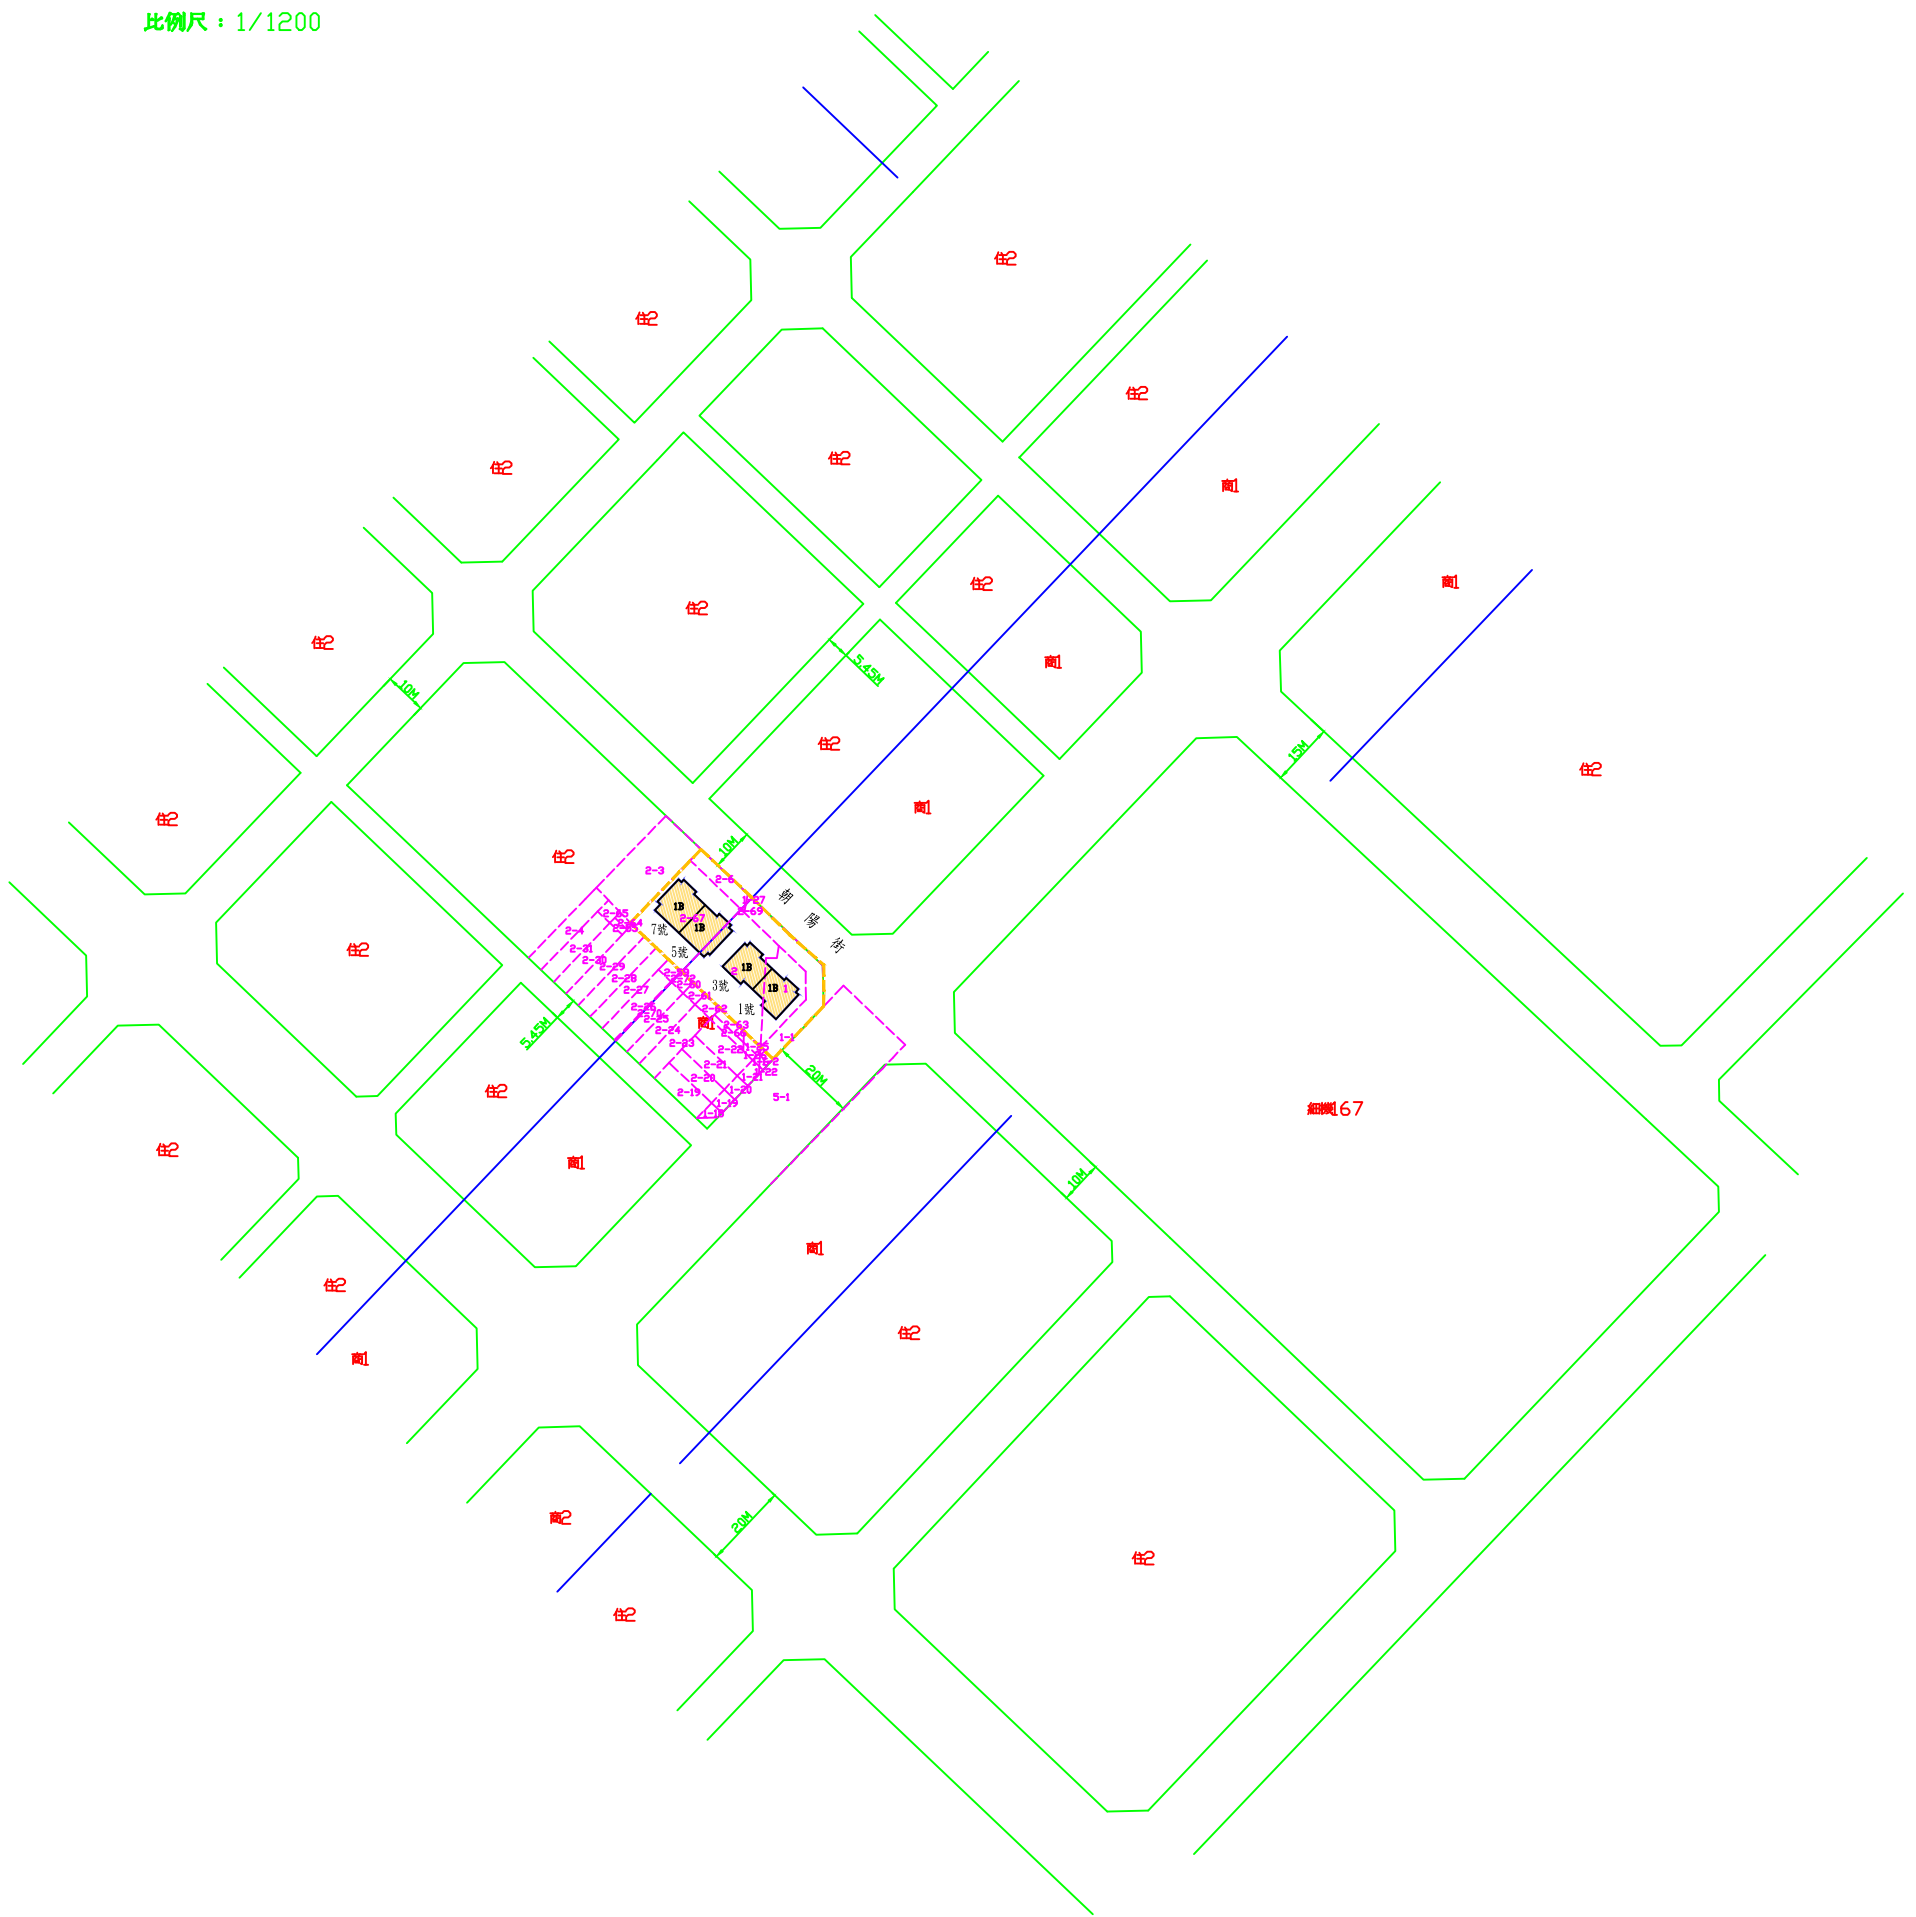

朝陽街日式宿舍群

土地影響保存範圍座落地號 西區東昇段九小段	土地使用分區名稱	備註
1	住2	
1-1	住2	
1-27	住2	
2	住2	
2-6	住2	
2-67	住2	
2-69	住2	

- 土地影響保存範圍線及公告地號範圍地線
- 公告地號物本範圍線
- 地籍線
- 計畫道路邊線
- 分區界線

修正 REVISION	日期 DATE	說明 DESCRIPTION	核准 APPROVED BY	繪圖 DRAWN BY	設計 DESIGNED BY	比例尺 SCALE	工程名稱	圖號	張號	業務編號
						詳圖	朝陽街日式宿舍群			
							圖名			
							DRAWING NAME			