
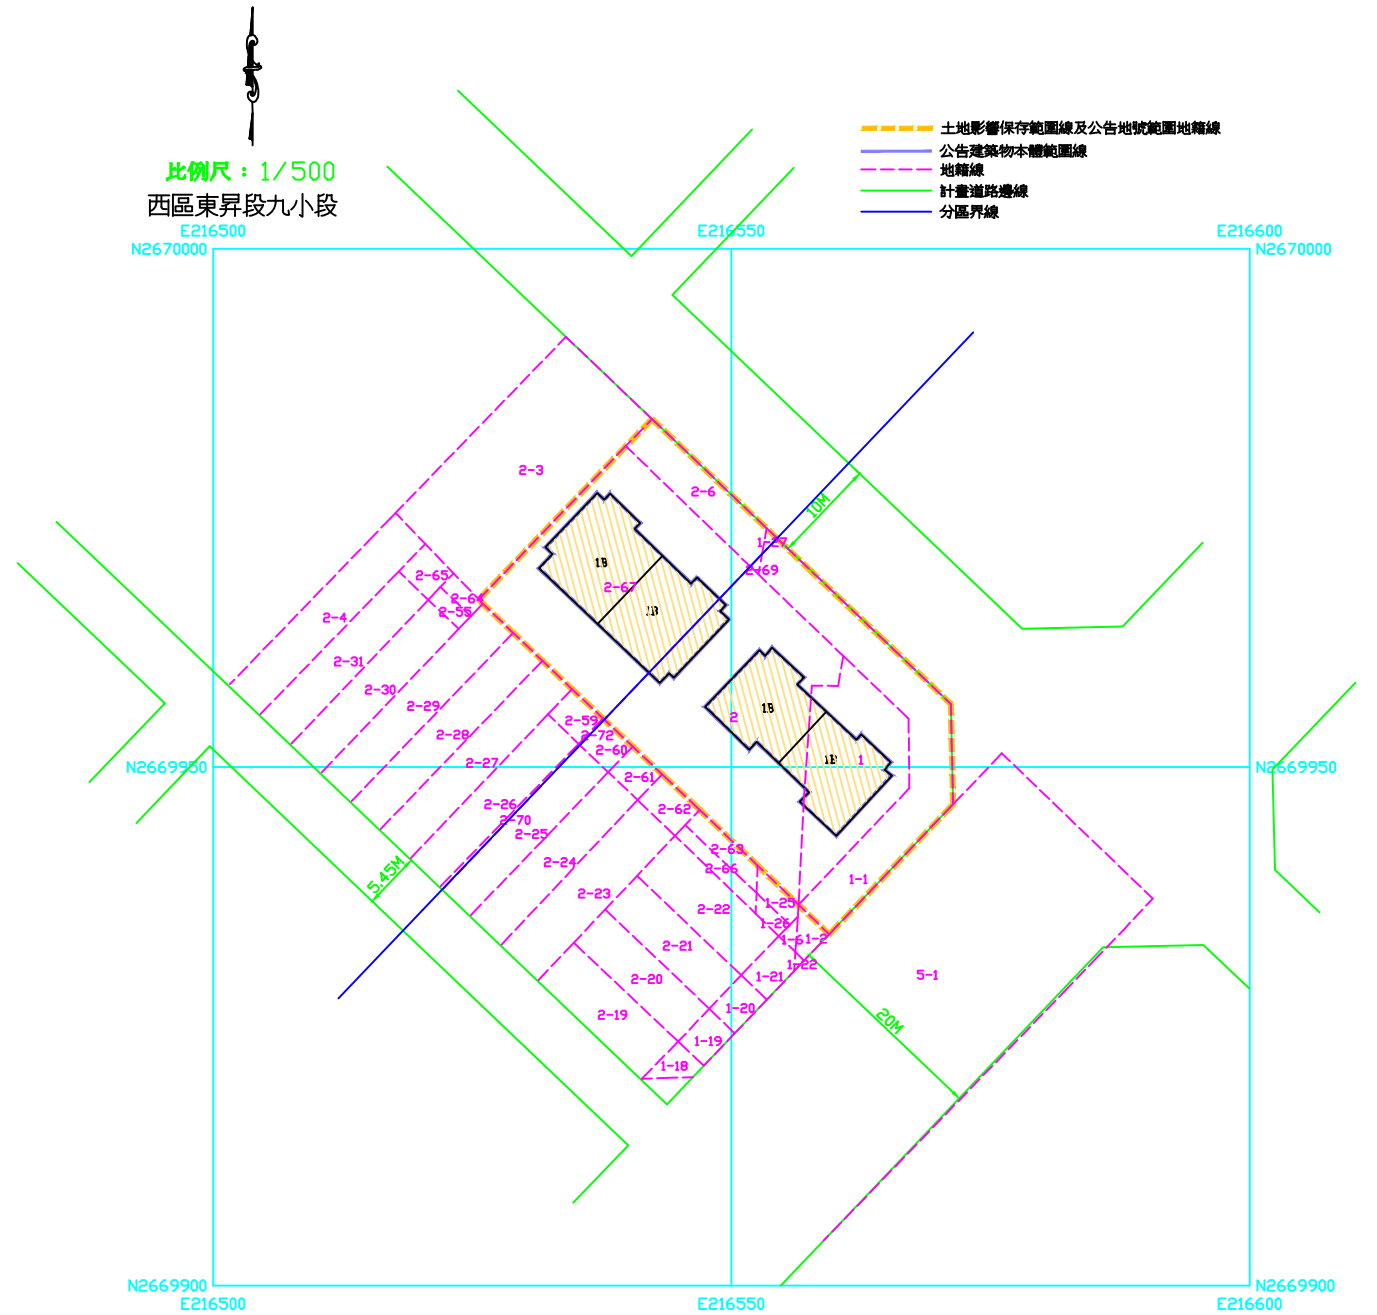


# 臺中市歷史建築「朝陽街日式宿舍群」登錄保存範圍與使用配置圖

# 臺中市歷史建築「朝陽街日式宿舍群」土地範圍地籍套繪圖

比例尺：1/500  
DATE:2013.04.09

比例尺：1/500  
西區東昇段九小段

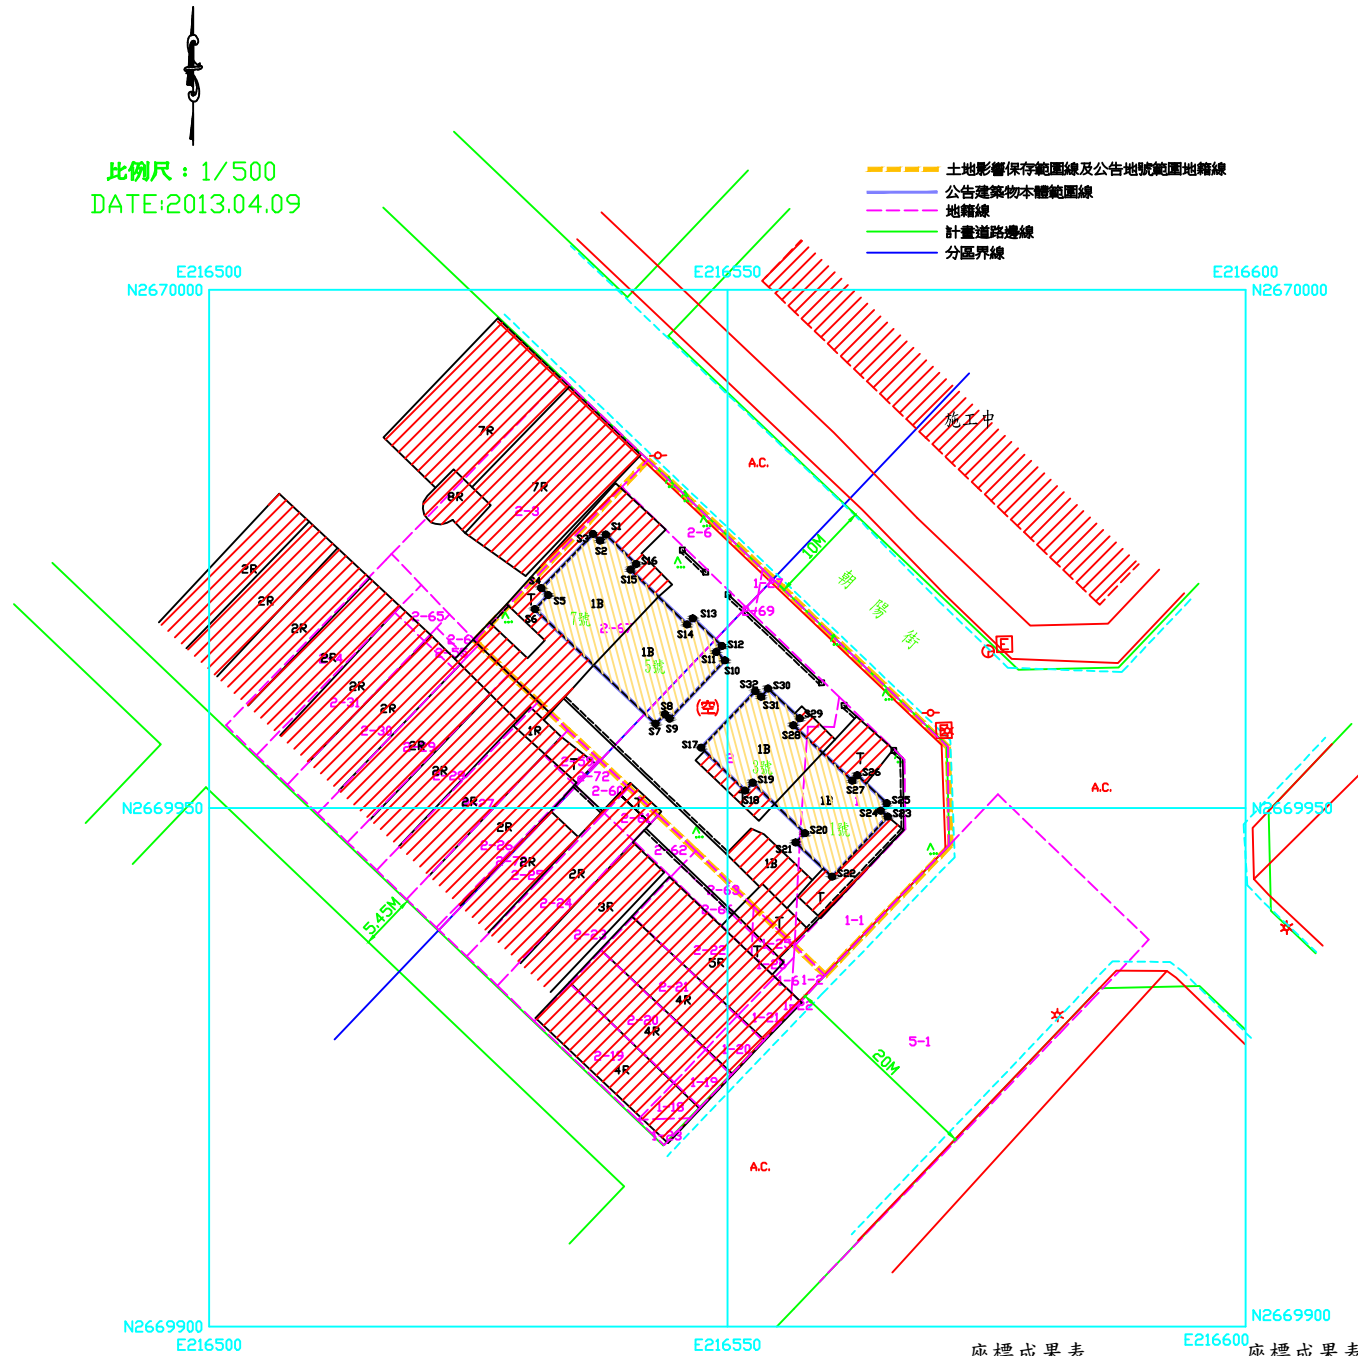

**圖例**

圖示	地物名稱	圖示	地物名稱
	硬路面		電器設備
	建築中房屋		交通標誌
	暗溝		路燈
	磚石牆		電力桿
	花園		空地
	A.C.路面		大型獨立碑
	永久房屋		門
	公告本體		

**一. 建物本體名稱**

建物本體名稱	投影面積 (平方公尺)	座向	備註
朝陽街日式宿舍群(1號)	68.70	座西南朝東北	
朝陽街日式宿舍群(3號)	68.95	座西南朝東北	
朝陽街日式宿舍群(5號)	82.86	座西南朝東北	
朝陽街日式宿舍群(7號)	81.11	座西南朝東北	
合計	301.62		

**座標成果表**

點號	縱座標	橫座標	點號	縱座標	橫座標
S1	2669976.367	216538.274	S17	2669955.826	216547.464
S2	2669975.789	216537.723	S18	2669951.681	216551.720
S3	2669976.442	216537.039	S19	2669952.439	216552.438
S4	2669971.203	216532.042	S20	2669947.575	216557.485
S5	2669970.550	216532.726	S21	2669946.678	216556.587
S6	2669969.191	216531.431	S22	2669943.382	216560.108
S7	2669958.113	216543.067	S23	2669949.175	216565.475
S8	2669959.043	216543.990	S24	2669949.728	216564.788
S9	2669958.607	216544.424	S25	2669950.460	216565.376
S10	2669964.250	216549.764	S26	2669953.152	216562.537
S11	2669965.046	216548.923	S27	2669952.633	216562.050
S12	2669965.633	216549.479	S28	2669957.967	216556.364
S13	2669968.297	216546.686	S29	2669958.637	216556.992
S14	2669967.705	216546.113	S30	2669961.515	216553.923
S15	2669972.986	216540.662	S31	2669960.722	216553.261
S16	2669973.535	216541.194	S32	2669961.287	216552.704

**一. 建物本體定著土地範圍**

座落地號	坐北面積 (平方公尺)	使用面積 (平方公尺)	備註
1	152.00	63.71	
2	362.00	92.47	
2-67	343.00	145.44	
合計		301.62	

註：S1~S32系依建築物外沿線為保存範圍

**二. 土地影響保存範圍**

座落地號	坐北面積 (平方公尺)	使用面積 (平方公尺)	備註
1	152.00	152.00	
1-1	182.00	182.00	
1-27	1.00	1.00	
2	362.00	362.00	
2-6	60.00	60.00	
2-67	343.00	343.00	
2-69	1.00	1.00	
合計		1101.00	

修正 REVISION	日期 DATE	說明 DESCRIPTION	核准 APPROVED BY	繪圖 DRAWN BY	設計 DESIGNED BY	比例尺 SCALE	工程名稱 PROJECT NAME	圖號 DRAWING NO	張號 SHEET NO	業務編號 FILE NAME
						1/500	臺中市歷史建築「朝陽街日式宿舍群」			
				核對 CHECKED BY	核准 APPROVED BY	日期 DATE	圖名 DRAWING NAME			