


臺中市歷史建築「臺中地方法院舊宿舍群」土地定著範圍與使用配置圖

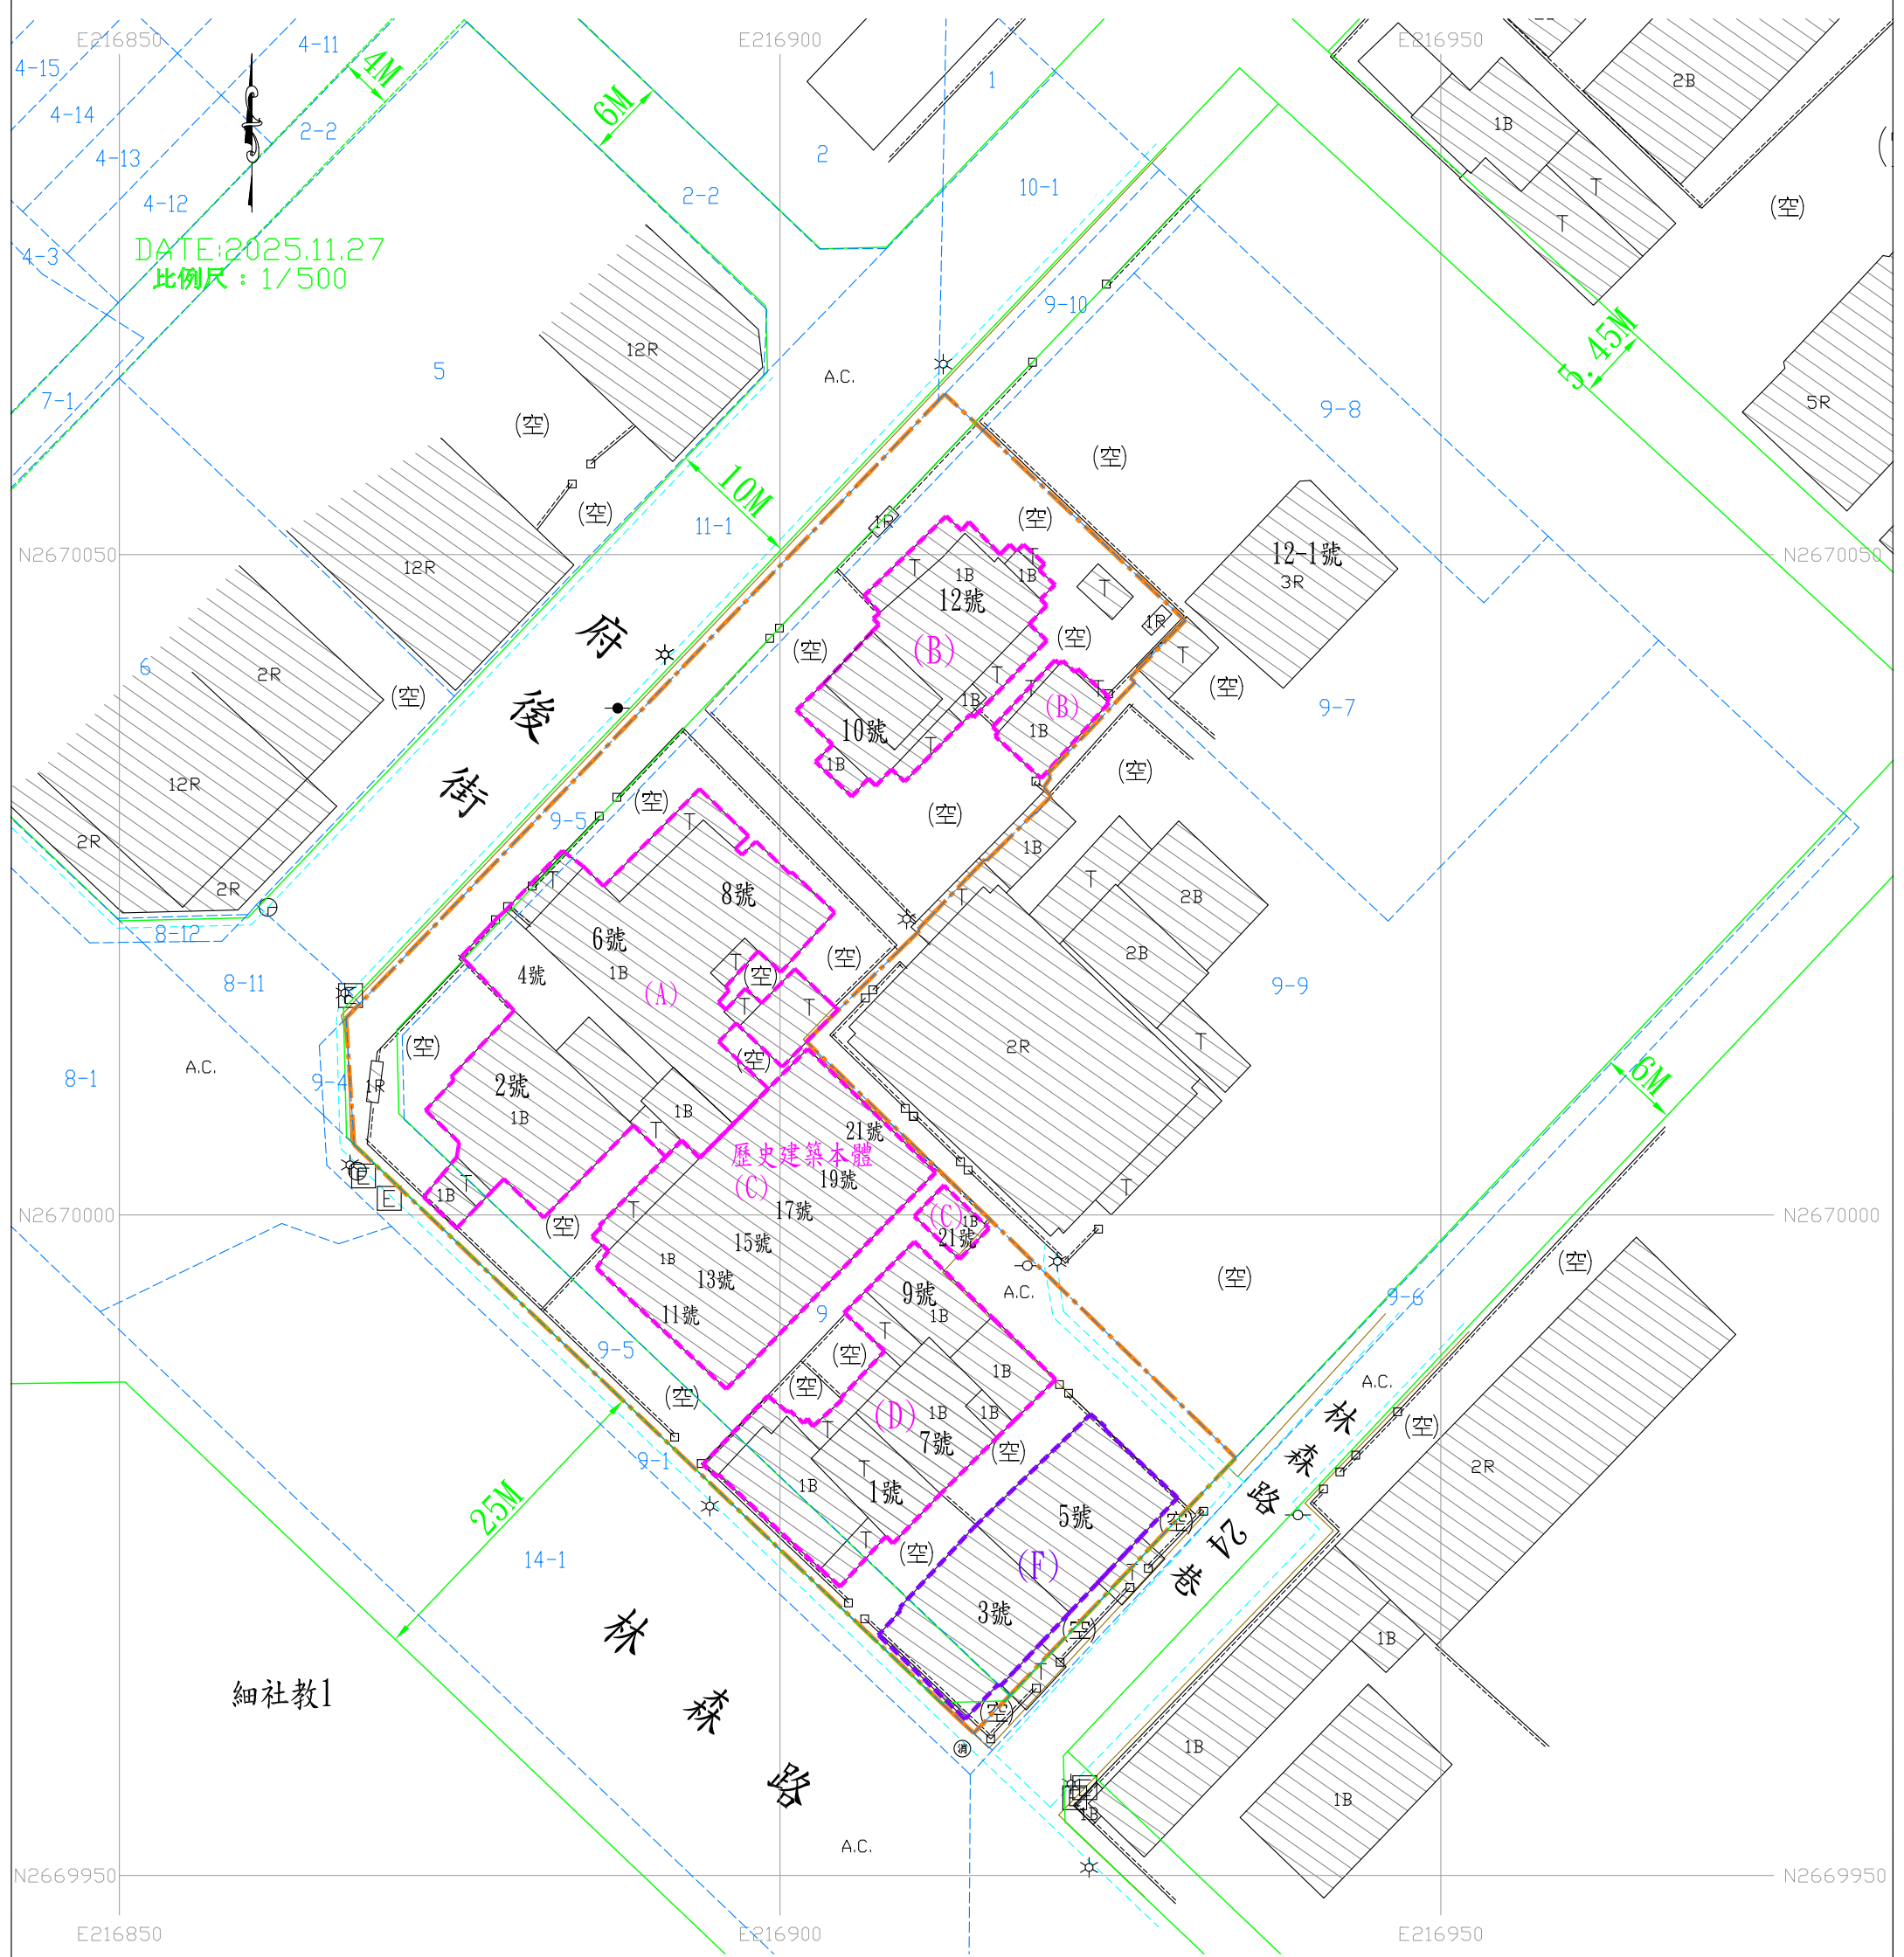

- - - - - 歷史建築本體
- - - - - 歷史建築及其所定著土地之地號及面積
- - - - - 計畫道路邊線
- - - - - 現有路邊線
- - - - - 地籍線

圖例表

圖示	地物名稱	圖示	地物名稱
	永久房屋	☆	路燈
	臨時屋(棚)	●	電信桿
	磚屋	⊕	交通標誌
	磚石牆	⊞	變壓箱座
	硬路面道路	⊙	圓型消防栓
	暗溝	○	電力桿
	混凝土屋	(空)	空地
	門	A.C.	AC路面

註:本現況圖與現場相符
 註:本地籍套繪圖僅供參考,實際界址應以地政機關鑑界為主