



9樓平面圖

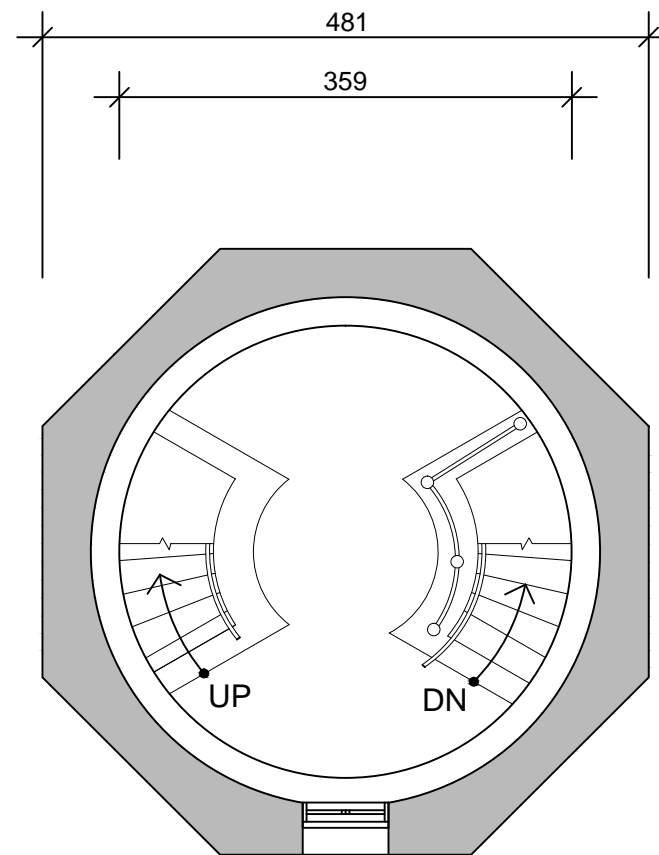


10樓平面圖

計畫名稱	圖名	研究單位	比例	日期	繪圖	核對	圖號
清水大楊油庫相關設施調查研究	高美燈塔9至10樓平面圖	建國科技大學-空間設計系	1/60	2014/2/21	張智皓	邱建維	F1-5

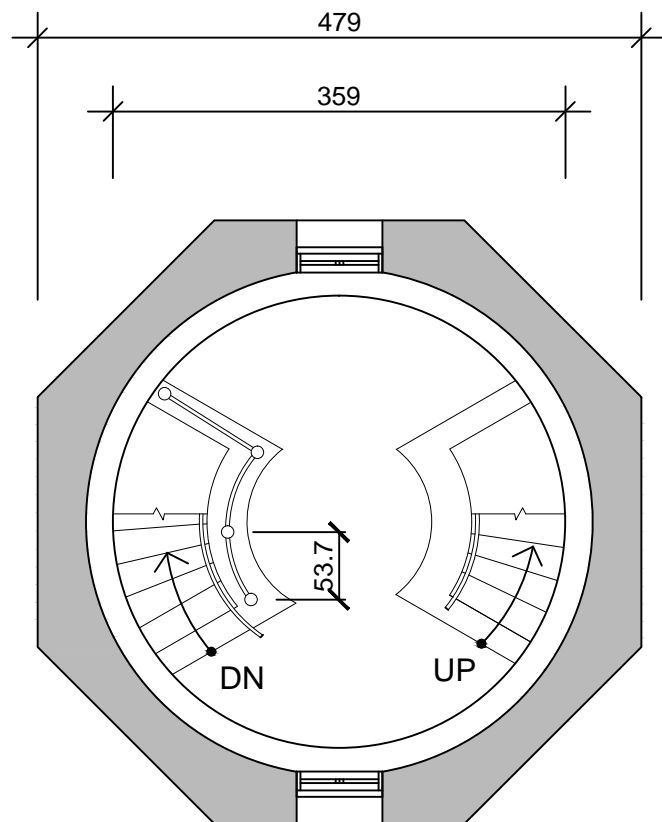


11樓平面圖

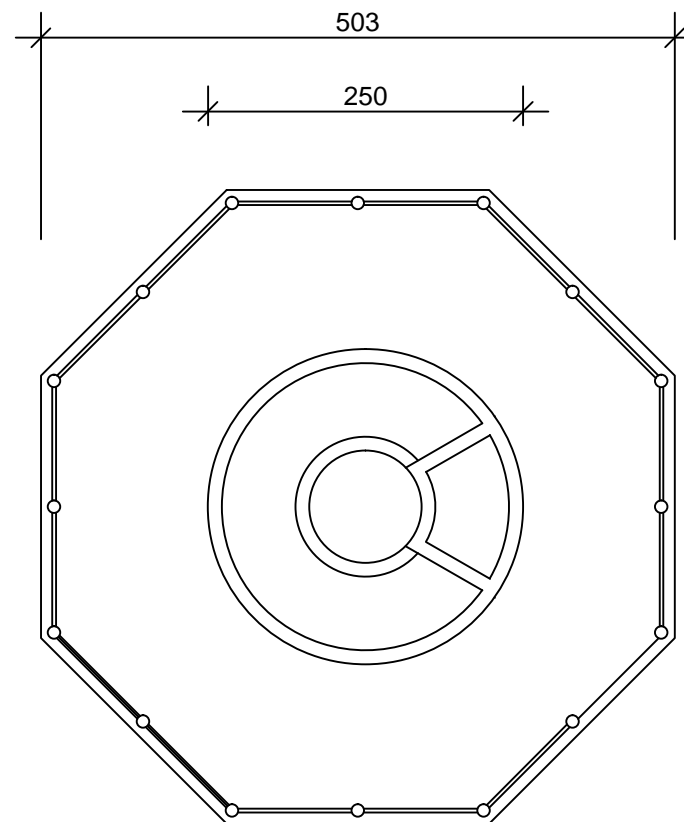


12樓平面圖

計畫名稱	圖名	研究單位	比例	日期	繪圖	核對	圖號
清水大楊油庫相關設施調查研究	高美燈塔11至12樓平面圖	建國科技大學-空間設計系	1/60	2014/2/21	張智皓	邱建維	F1-6

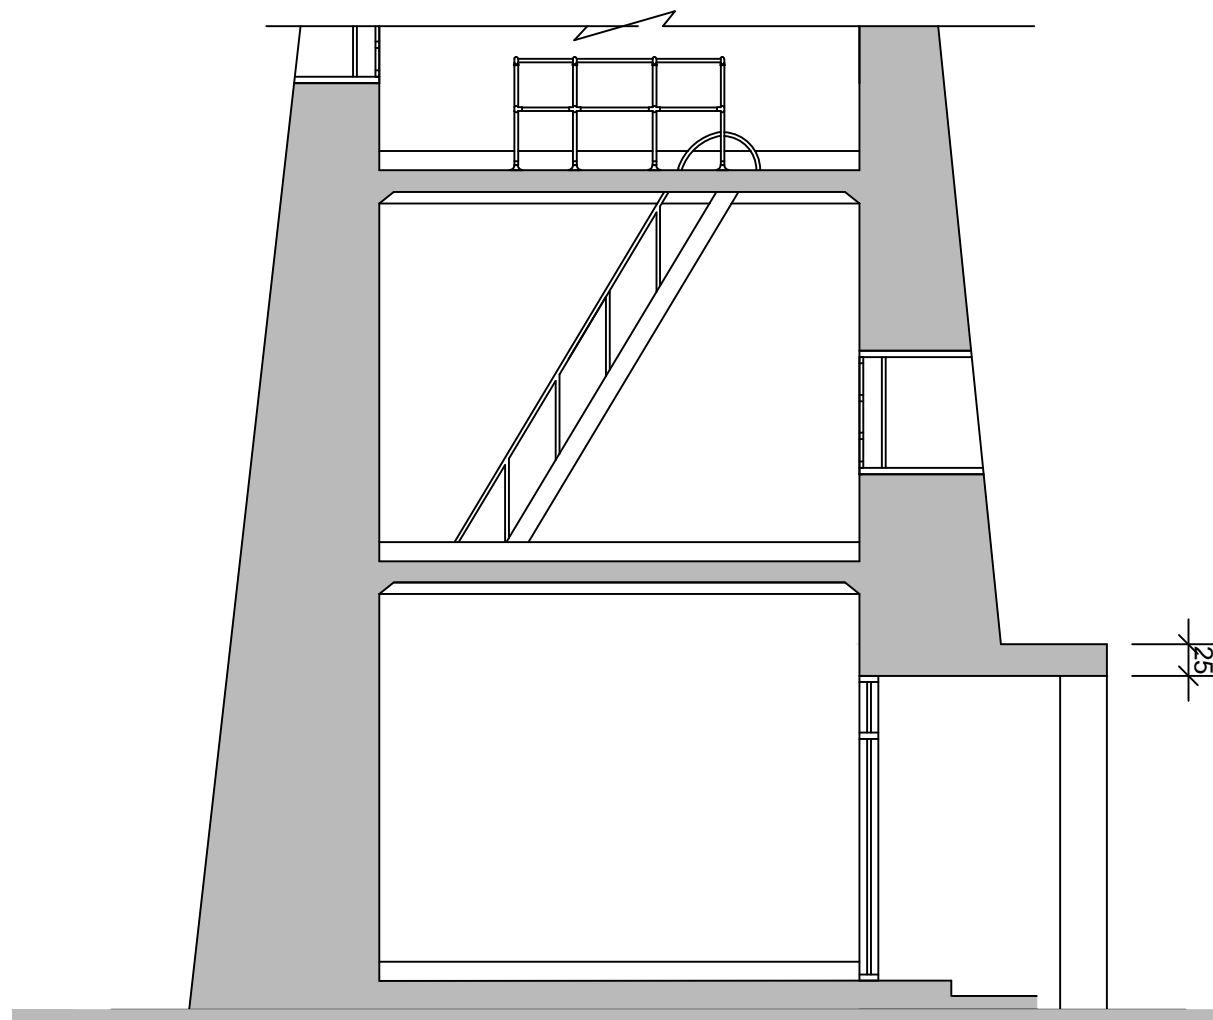


1樓至2樓剖面圖

計畫名稱	圖名	研究單位	比例	日期	繪圖	核對	圖號
清水大楊油庫相關設施調查研究	高美燈塔1至2樓剖面圖	建國科技大學-空間設計系	1/60	2014/2/21	張智皓	邱建維	F2-1

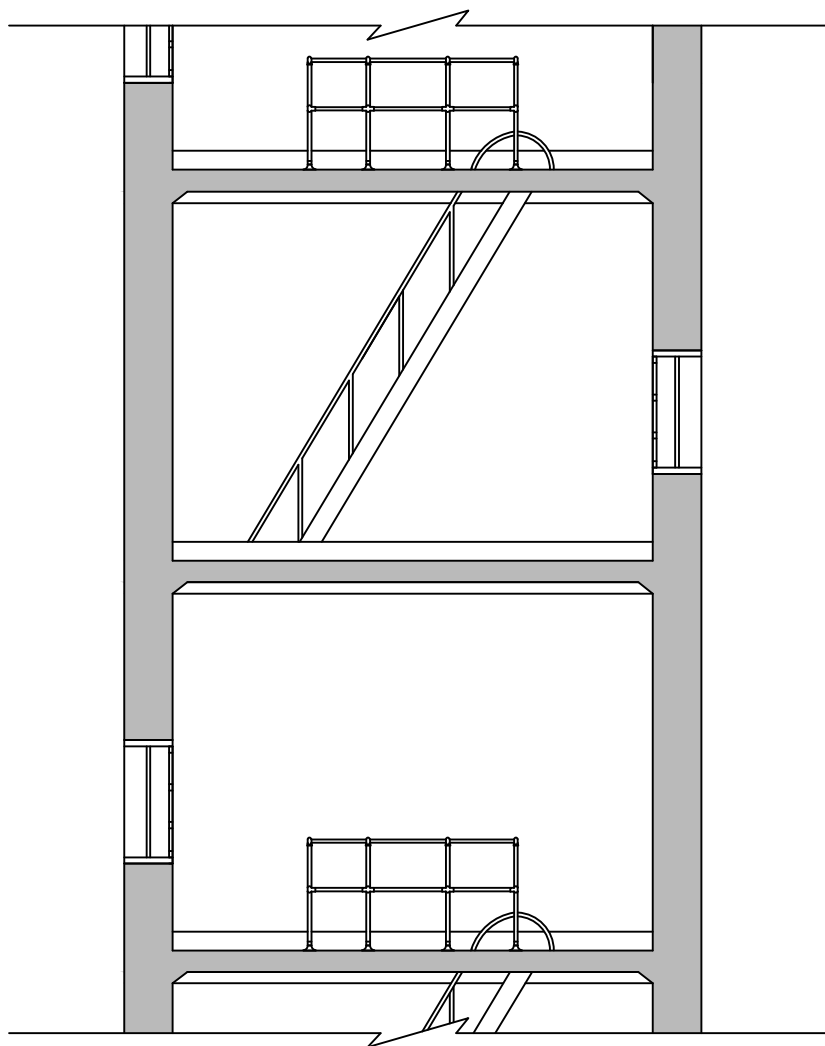


7樓至8樓剖面圖

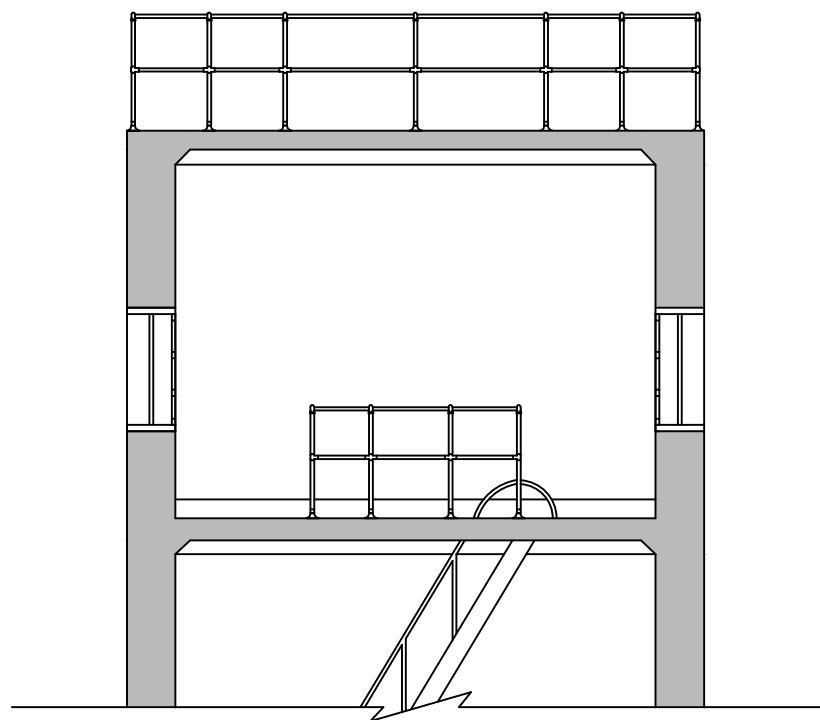


11樓至12樓剖面圖


計畫名稱	圖名	研究單位	比例	日期	繪圖	核對	圖號
清水大楊油庫相關設施調查研究	高美燈塔7~8、11~12樓剖面圖	建國科技大學-空間設計系	1/60	2014/2/21	張智皓	邱建維	F2-2

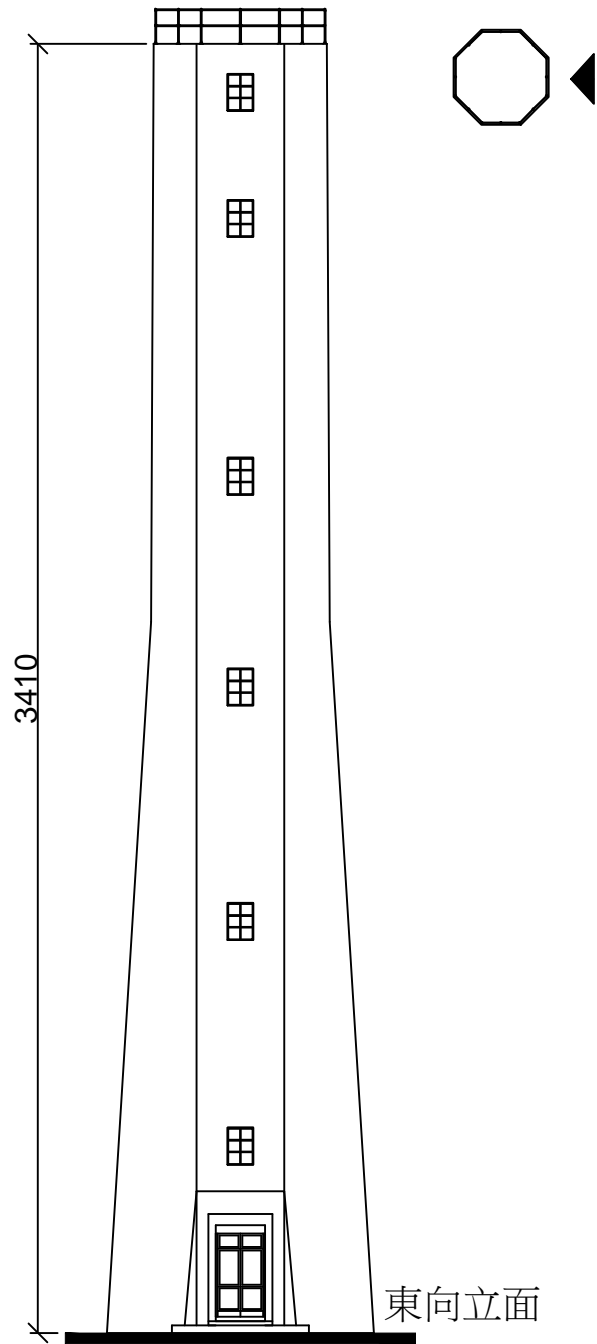

東向立面

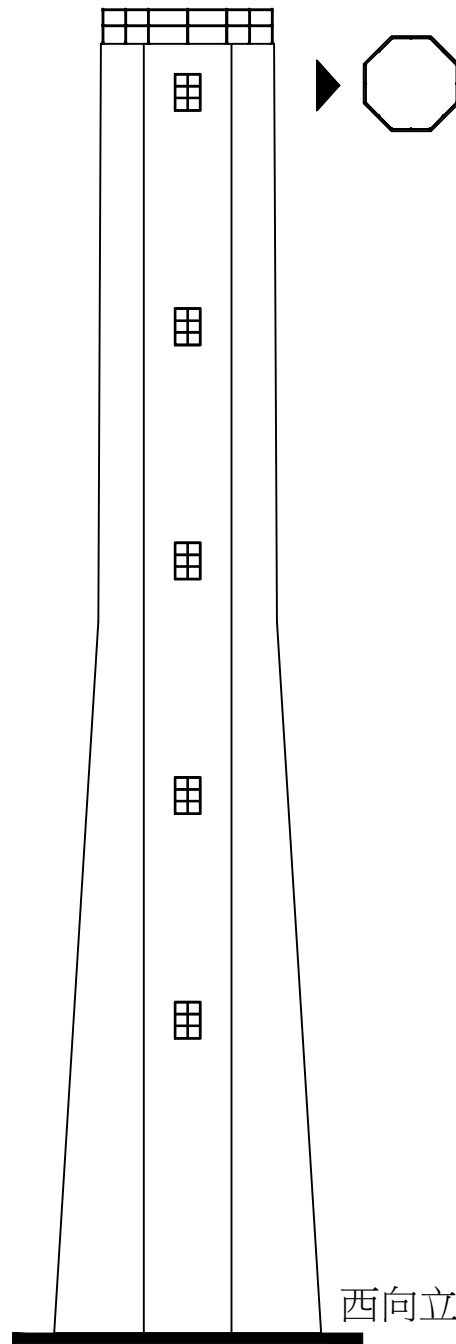

西向立面

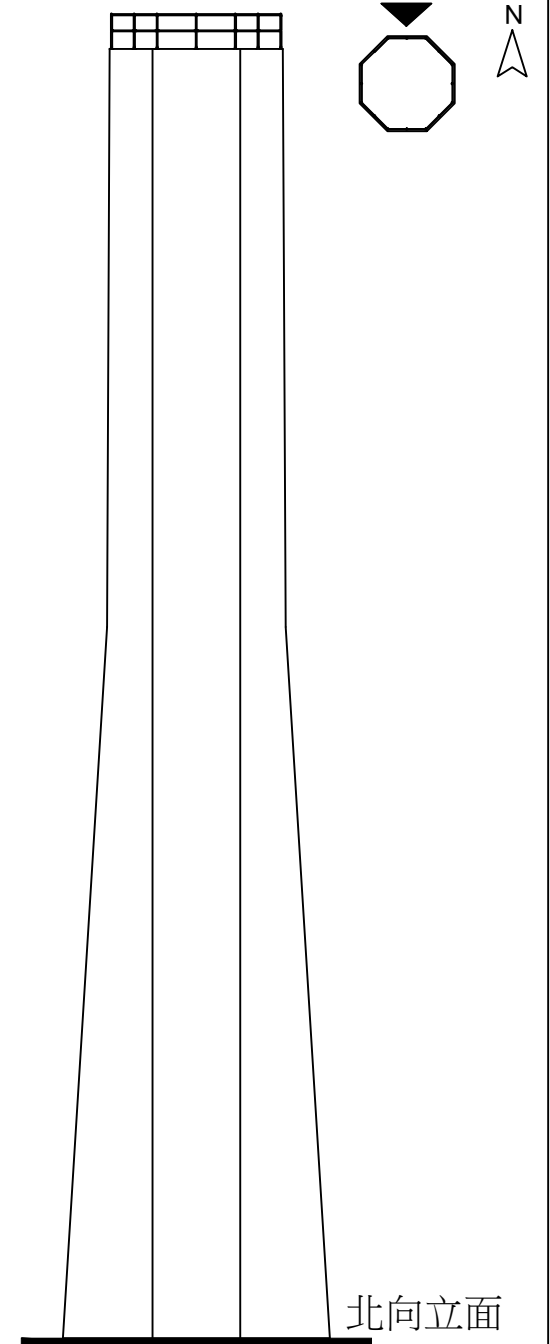

北向立面

計畫名稱	圖名	研究單位	比例	日期	繪圖	核對	圖號
清水大楊油庫相關設施調查研究	高美燈塔立面圖	建國科技大學-空間設計系	1/200	2014/2/21	張智皓	邱建維	F3