



白冷圳文化景觀範圍位置圖 (一)

白冷圳入水口—分水口 (圓堀) 白冷圳主幹線

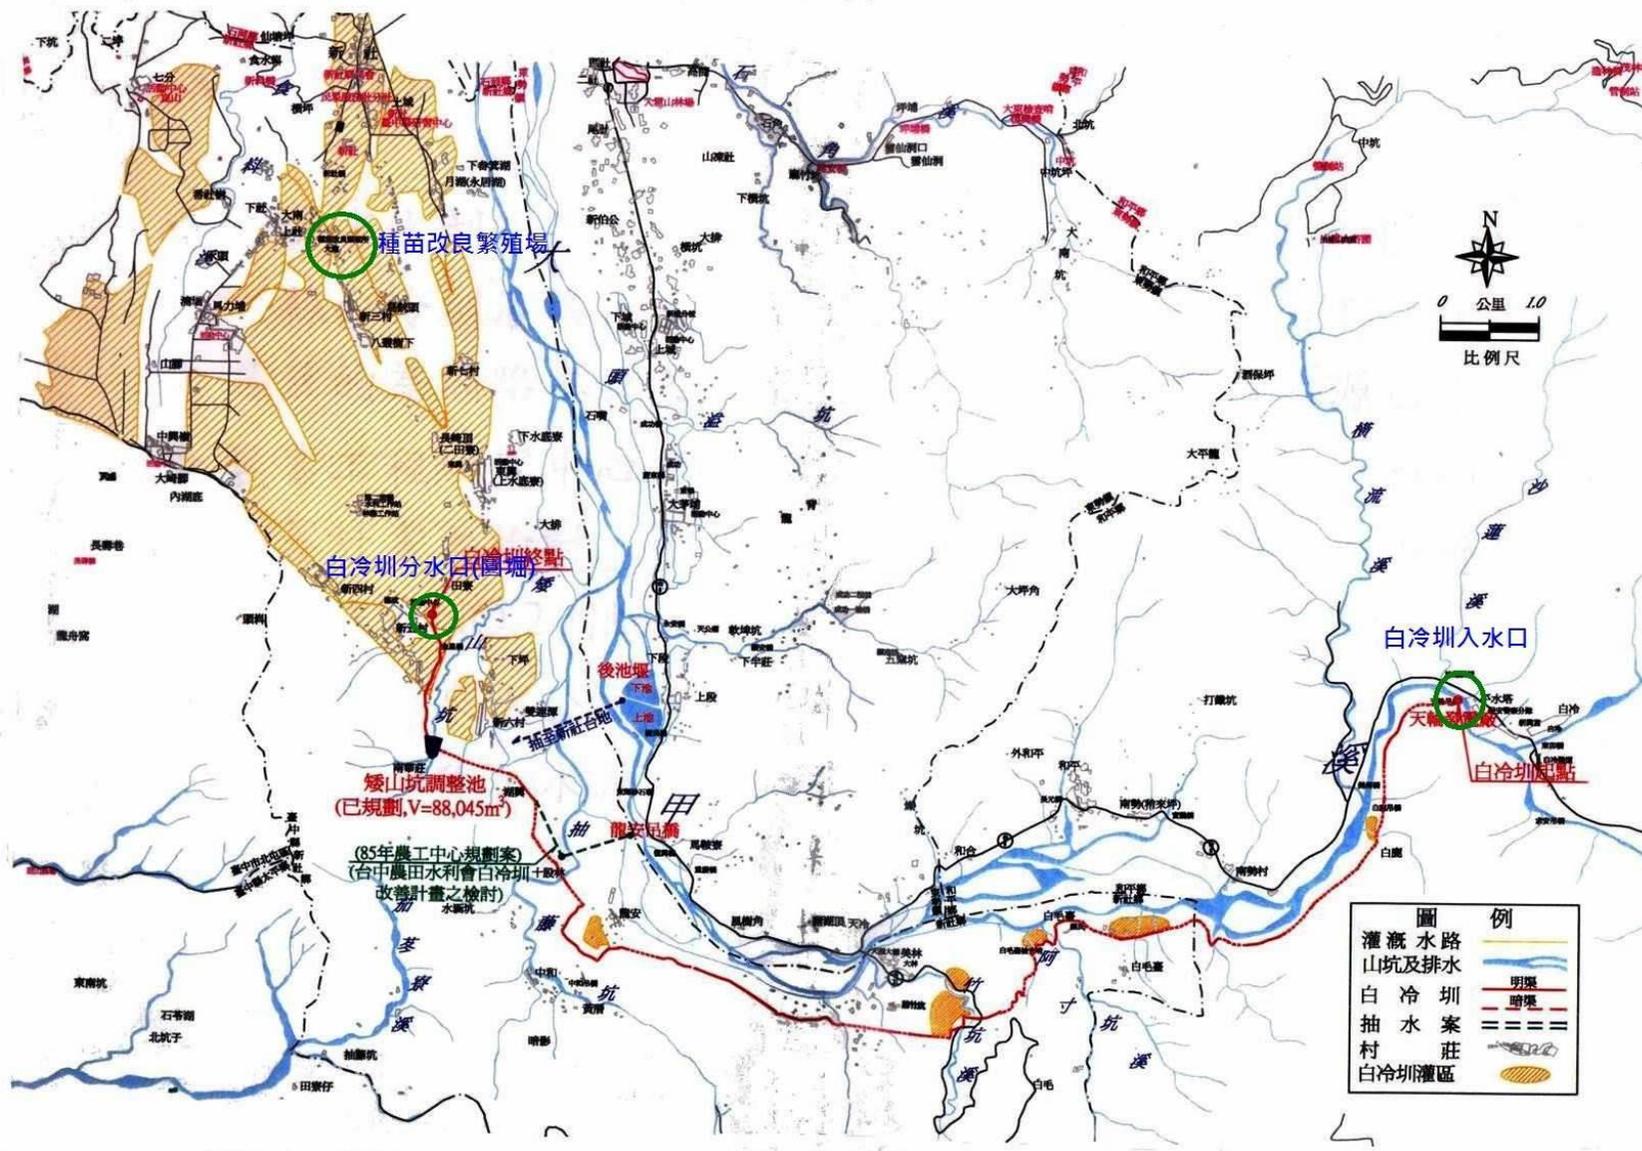

白冷圳文化景觀範圍位置圖 (二)

白冷圳分水口 (圓堀) 一種苗改良繁殖場 大南支線系統

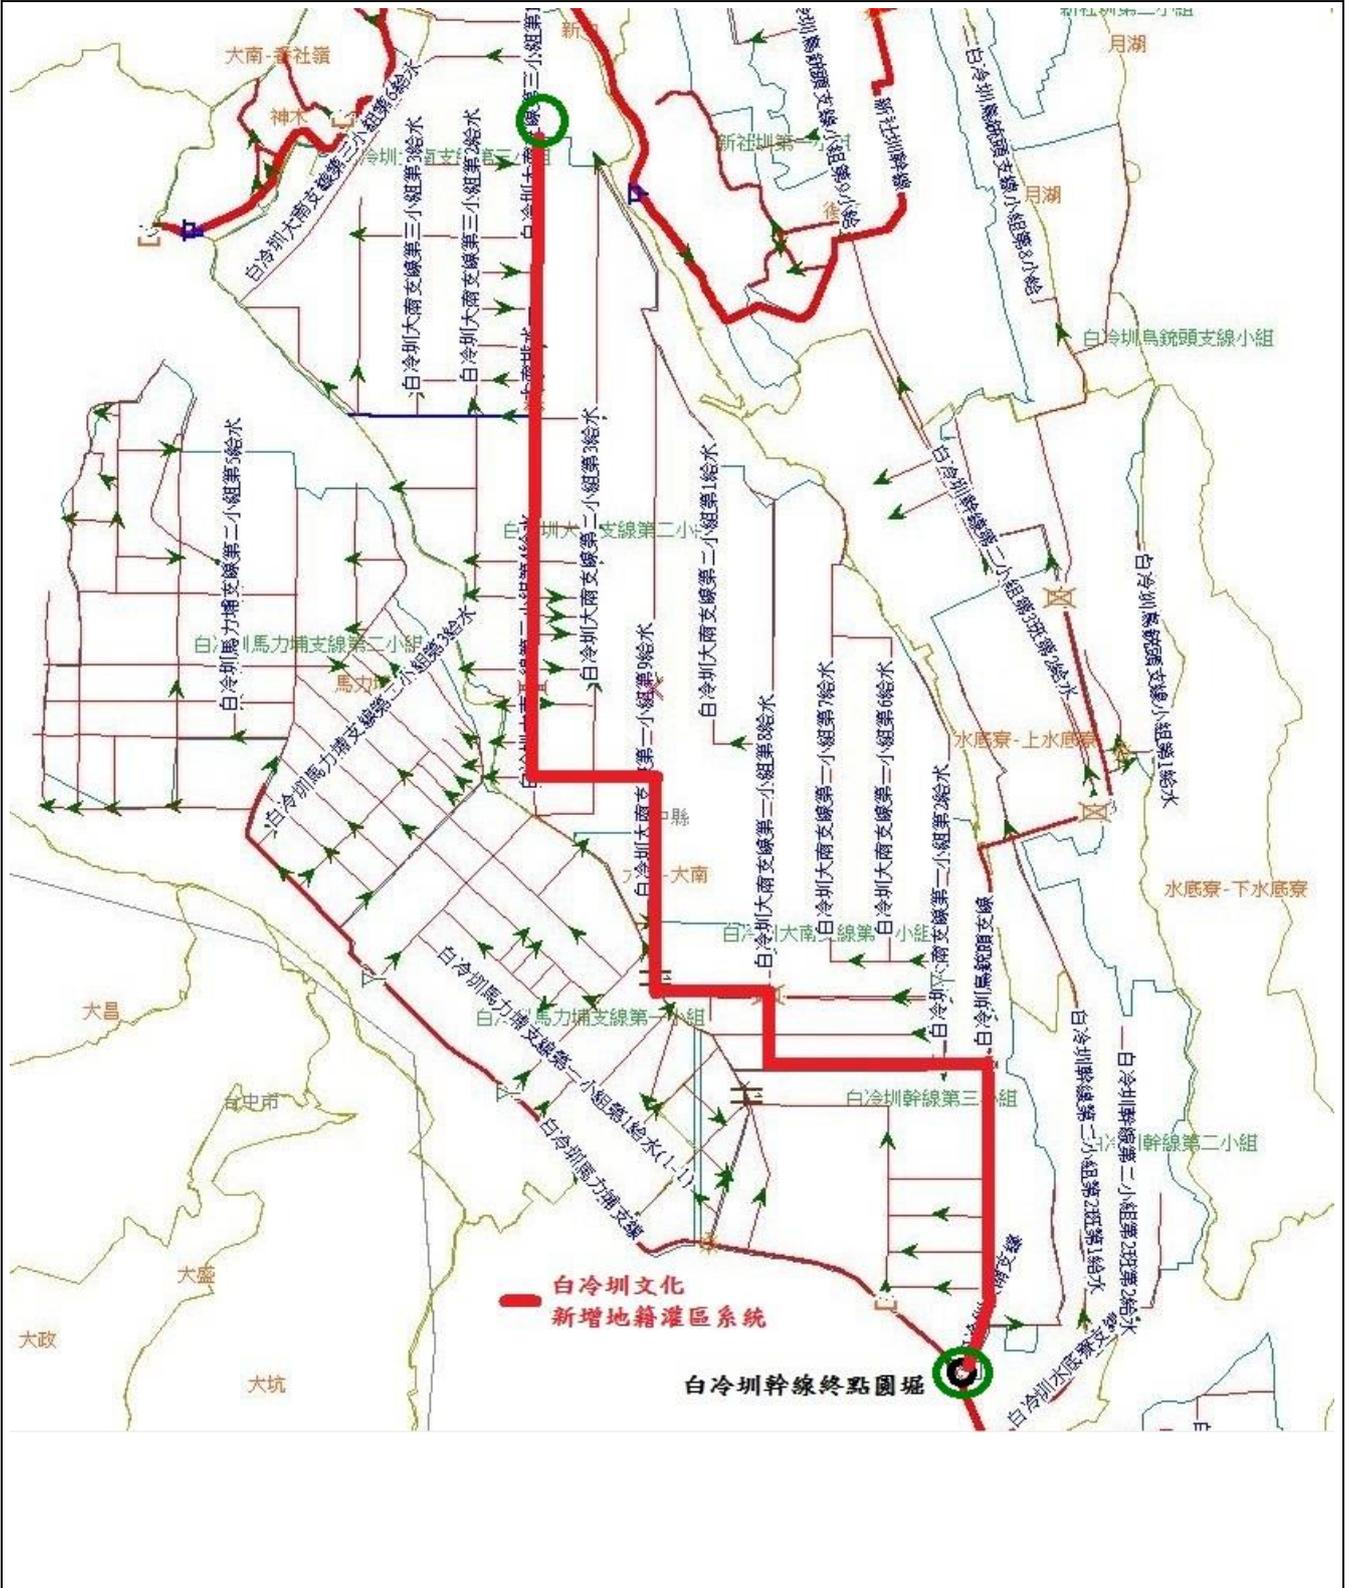

臺灣臺中農田水利會 提供

白冷圳文化景觀範圍位置圖 (三)

行政院農業委員會種苗改良繁殖場



