
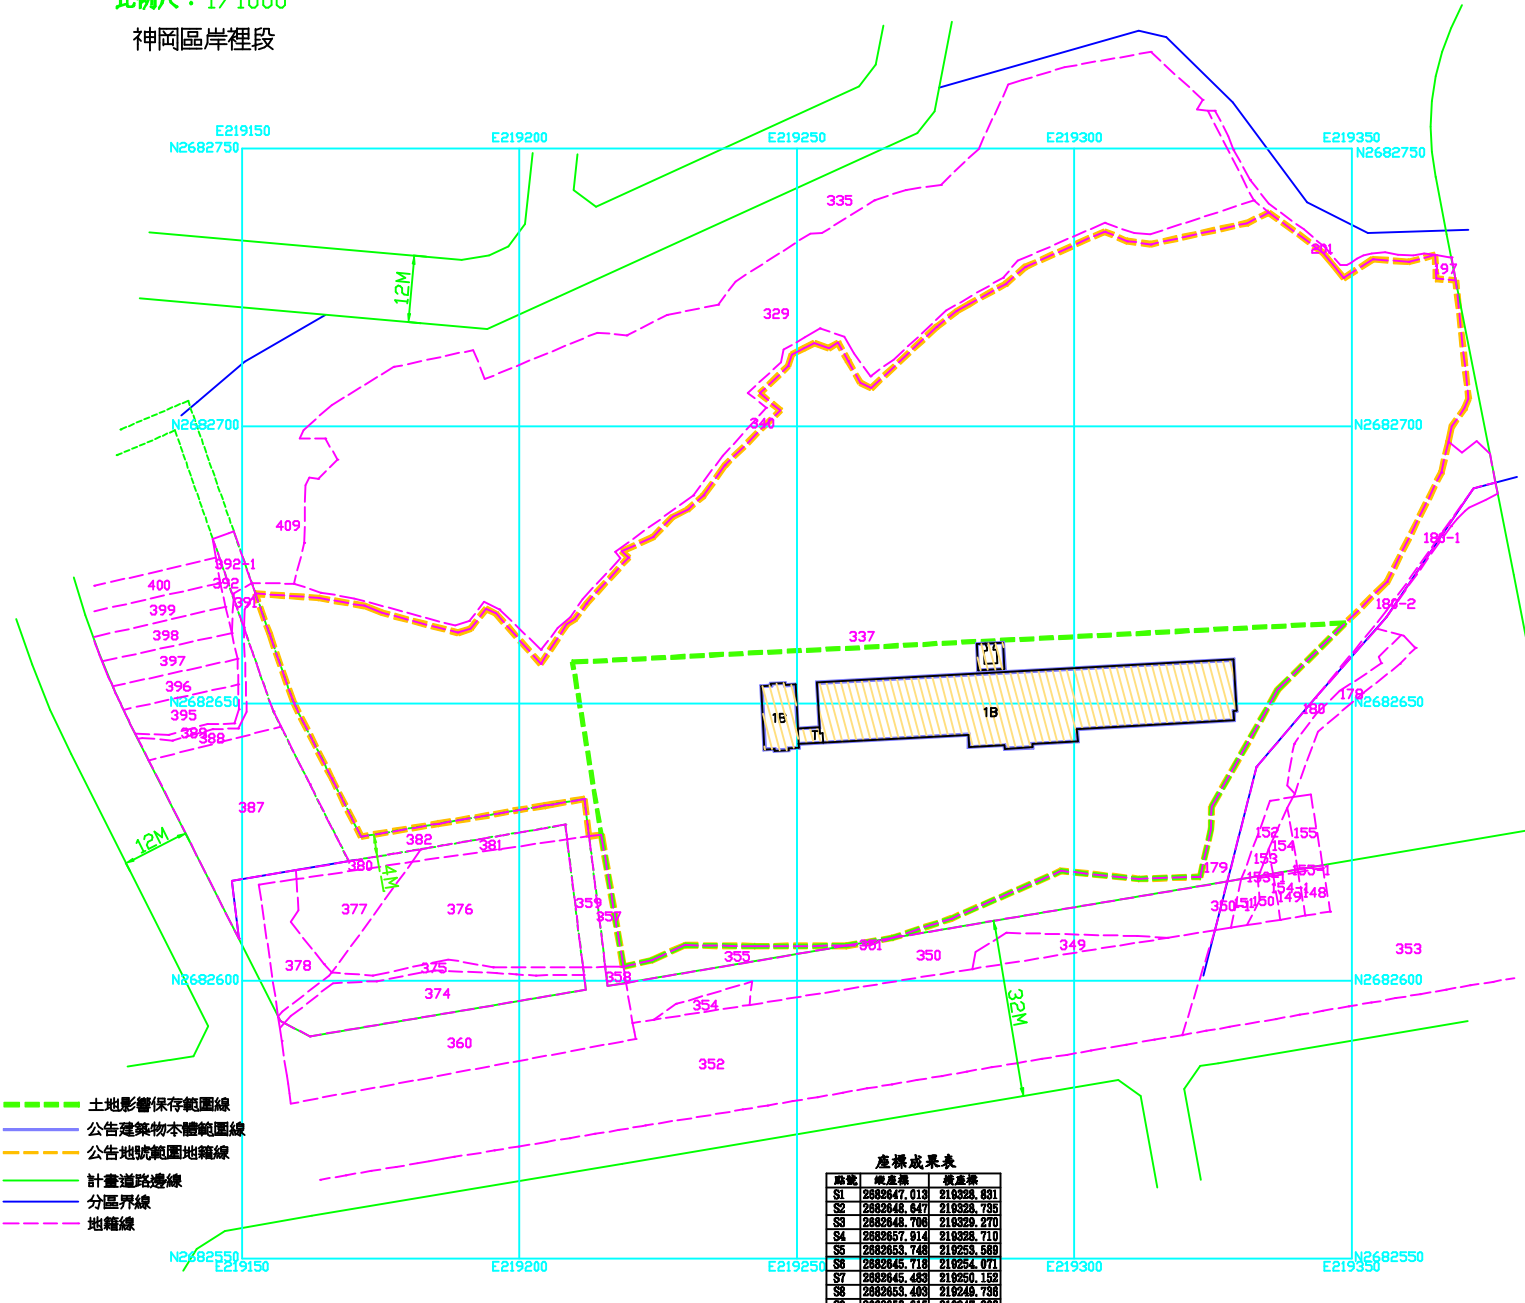


# 臺中市歷史建築「岸裡公學校校舍」登錄保存範圍與使用配置圖

# 臺中市歷史建築「岸裡公學校校舍」土地範圍地籍套繪圖

比例尺：1/1000  
DATE:2013.01.22

比例尺：1/1000  
神岡區岸裡段

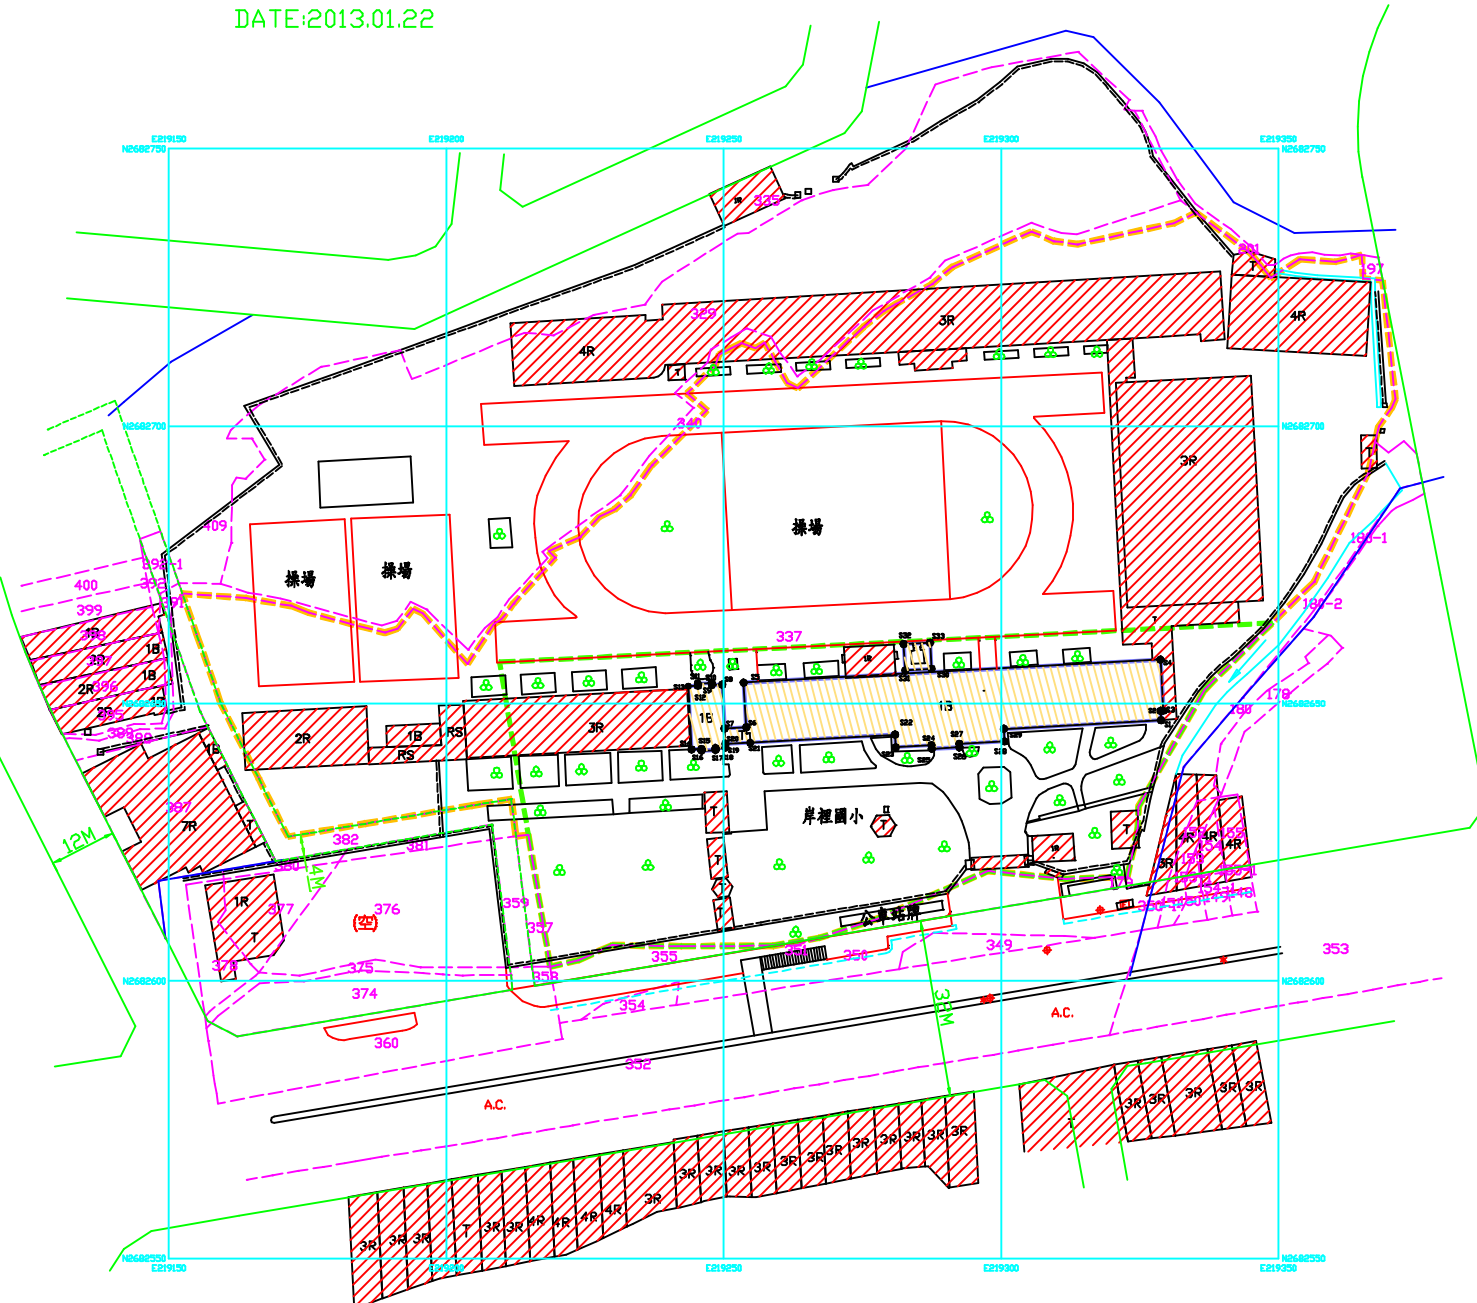

**圖例**

圖示	地物名稱	圖示	地物名稱
	河川流向		空地
	階溝		門
	磚石牆		電器設備
	花園		路燈
	街道名牌		永久房屋
	A.C.路面		公告本體

**一. 建物本體名稱**

建物名稱	樓層面積 (平方公尺)	座向	備註
岸裡公學校校舍	948.07	座北朝南	
升旗臺	22.58		
合計	970.65		

- 土地影響保存範圍線
- 公告建築物本體範圍線
- 公告地號範圍地籍線
- 計畫道路邊線
- 分區界線
- 地籍線

**座標成果表**

點號	座標	座標

**一. 建物本體定著土地範圍**

建物名稱	座落地段	登記面積 (平方公尺)	使用面積 (平方公尺)	備註
岸裡公學校校舍	神岡區岸裡段	337	16153.64	948.07
升旗臺		337	16153.64	22.58
合計				970.65

**二. 土地影響保存範圍**

建物名稱	座落地段	登記面積 (平方公尺)	使用面積 (平方公尺)	備註
岸裡公學校校舍	神岡區岸裡段	337	16153.64	5789.63
合計				

註:S1~S29系依建築物外沿線為保存範圍