
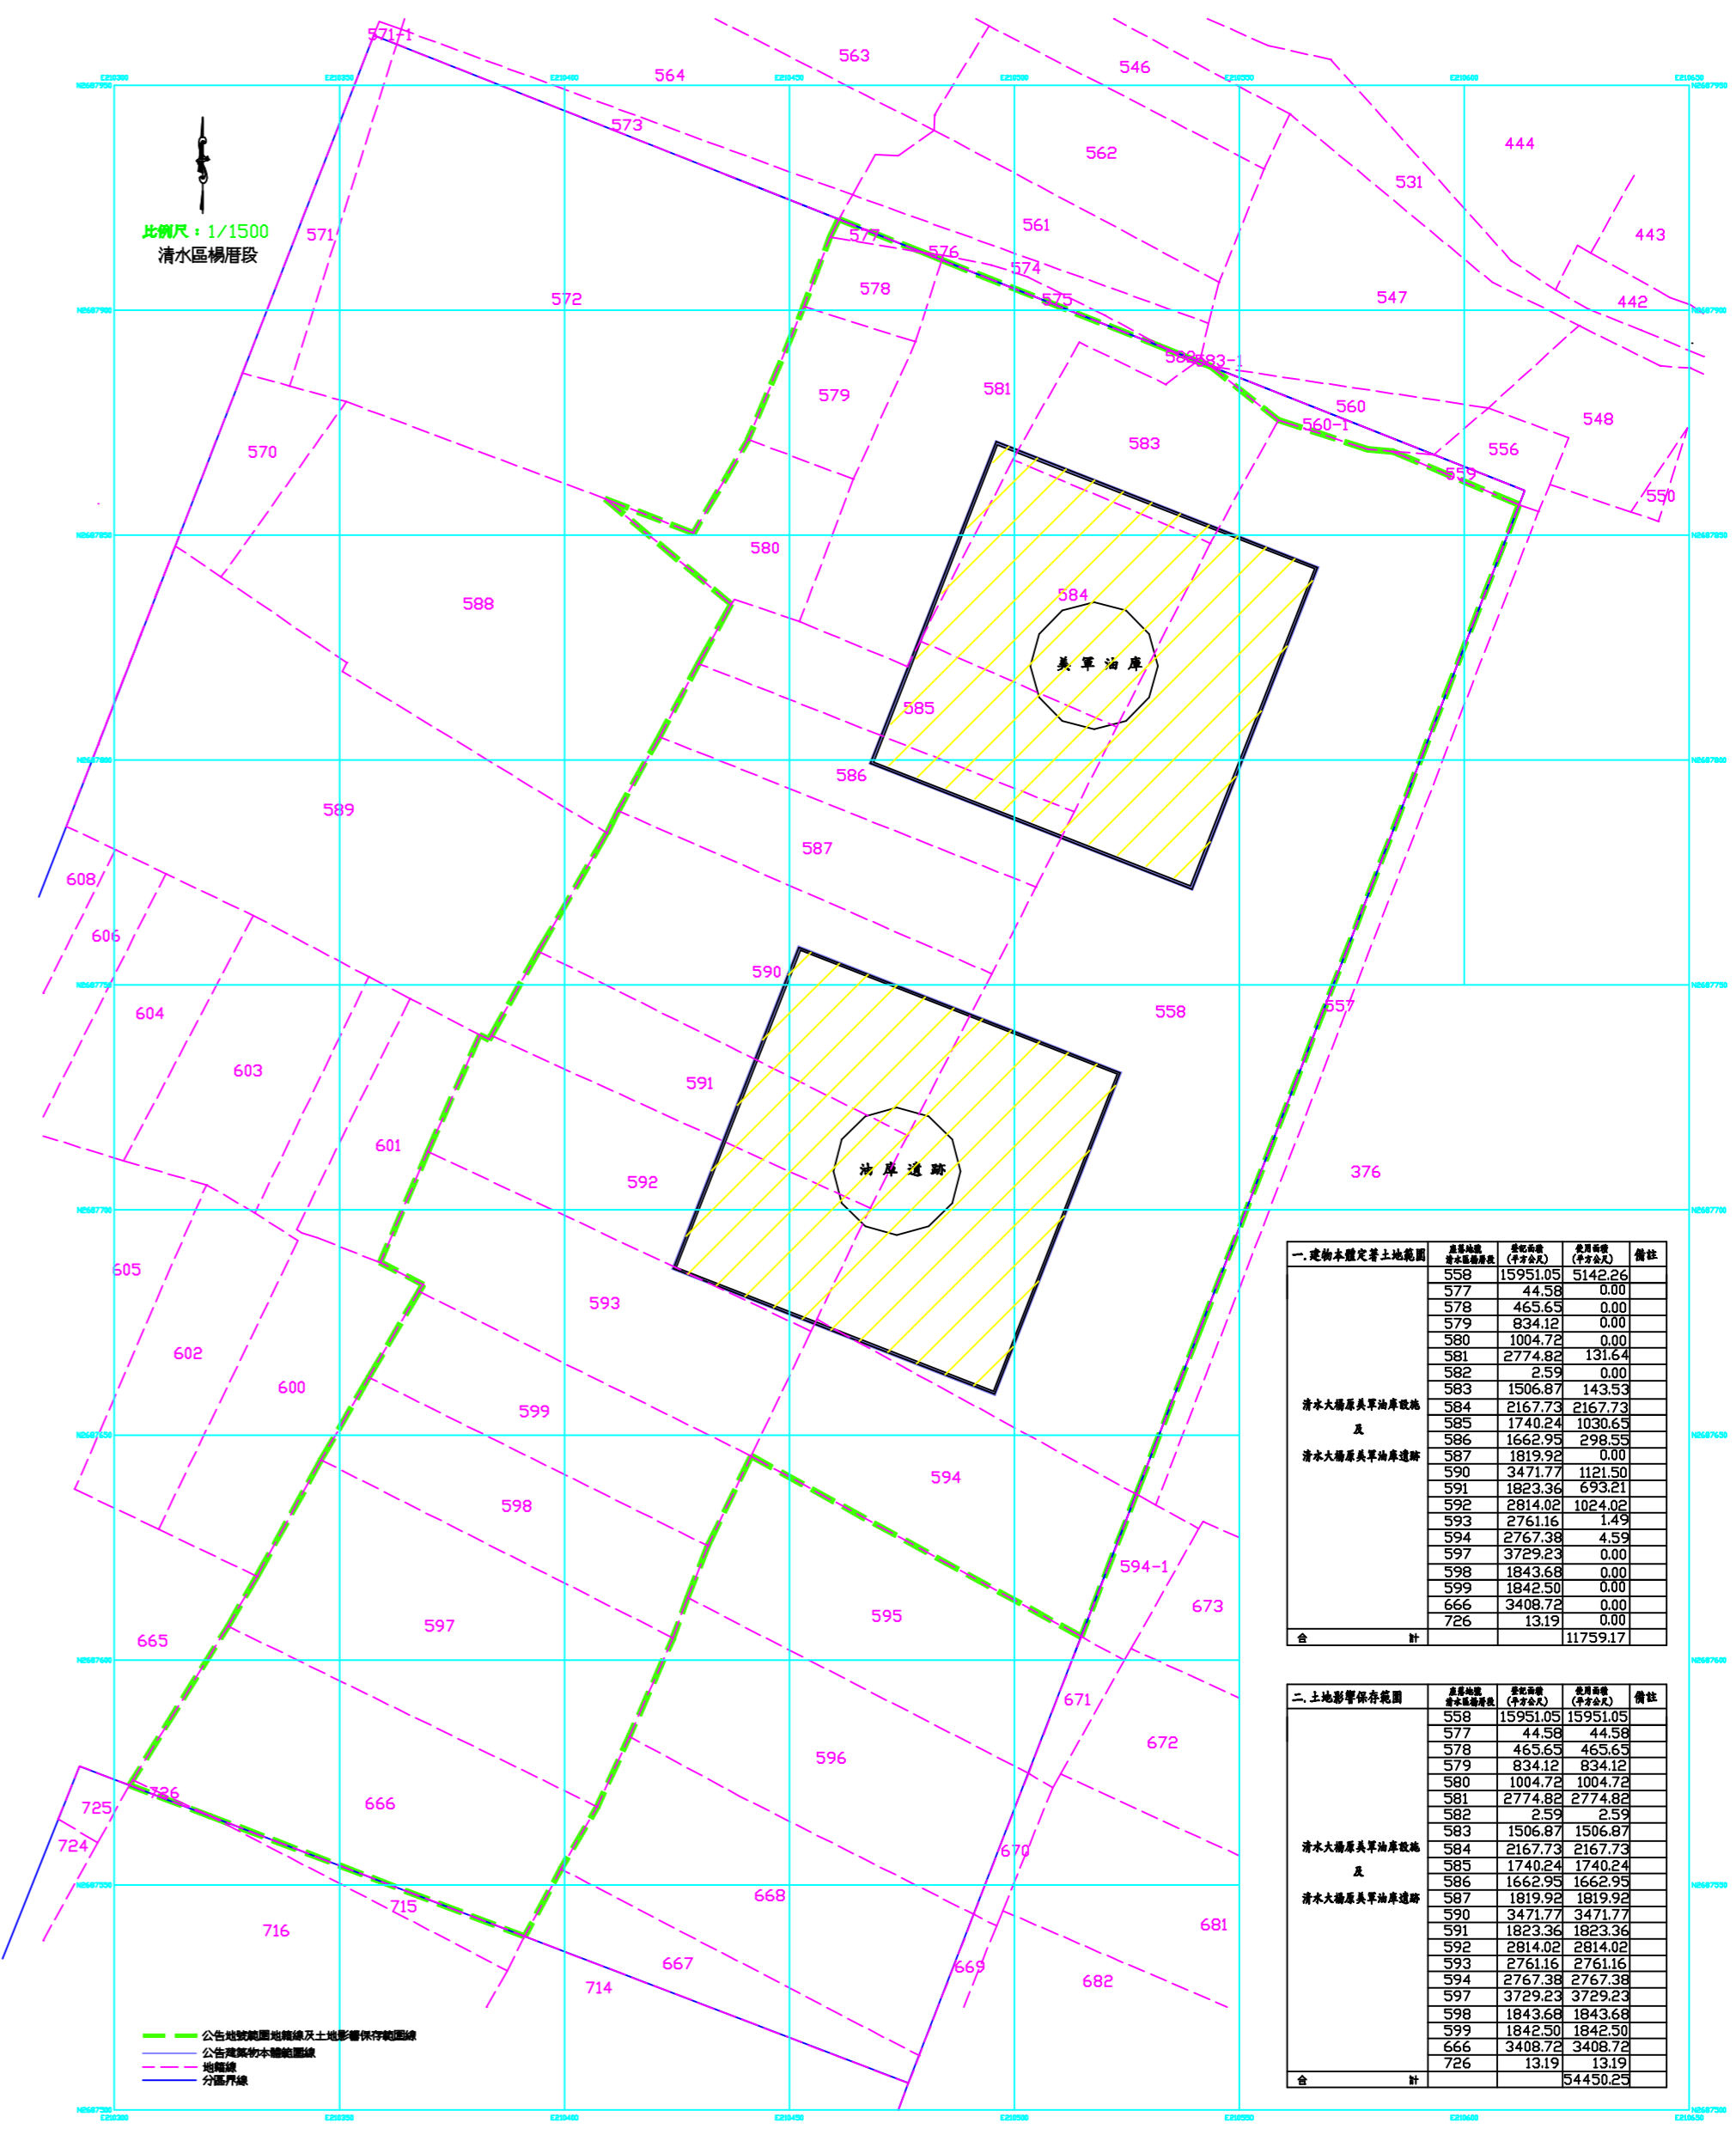


# 臺中市歷史建築清水大楊原美軍油庫設施擴大登錄範圍與使用配置圖

# 臺中市歷史建築清水大楊原美軍油庫設施擴大登錄範圍地籍套繪圖

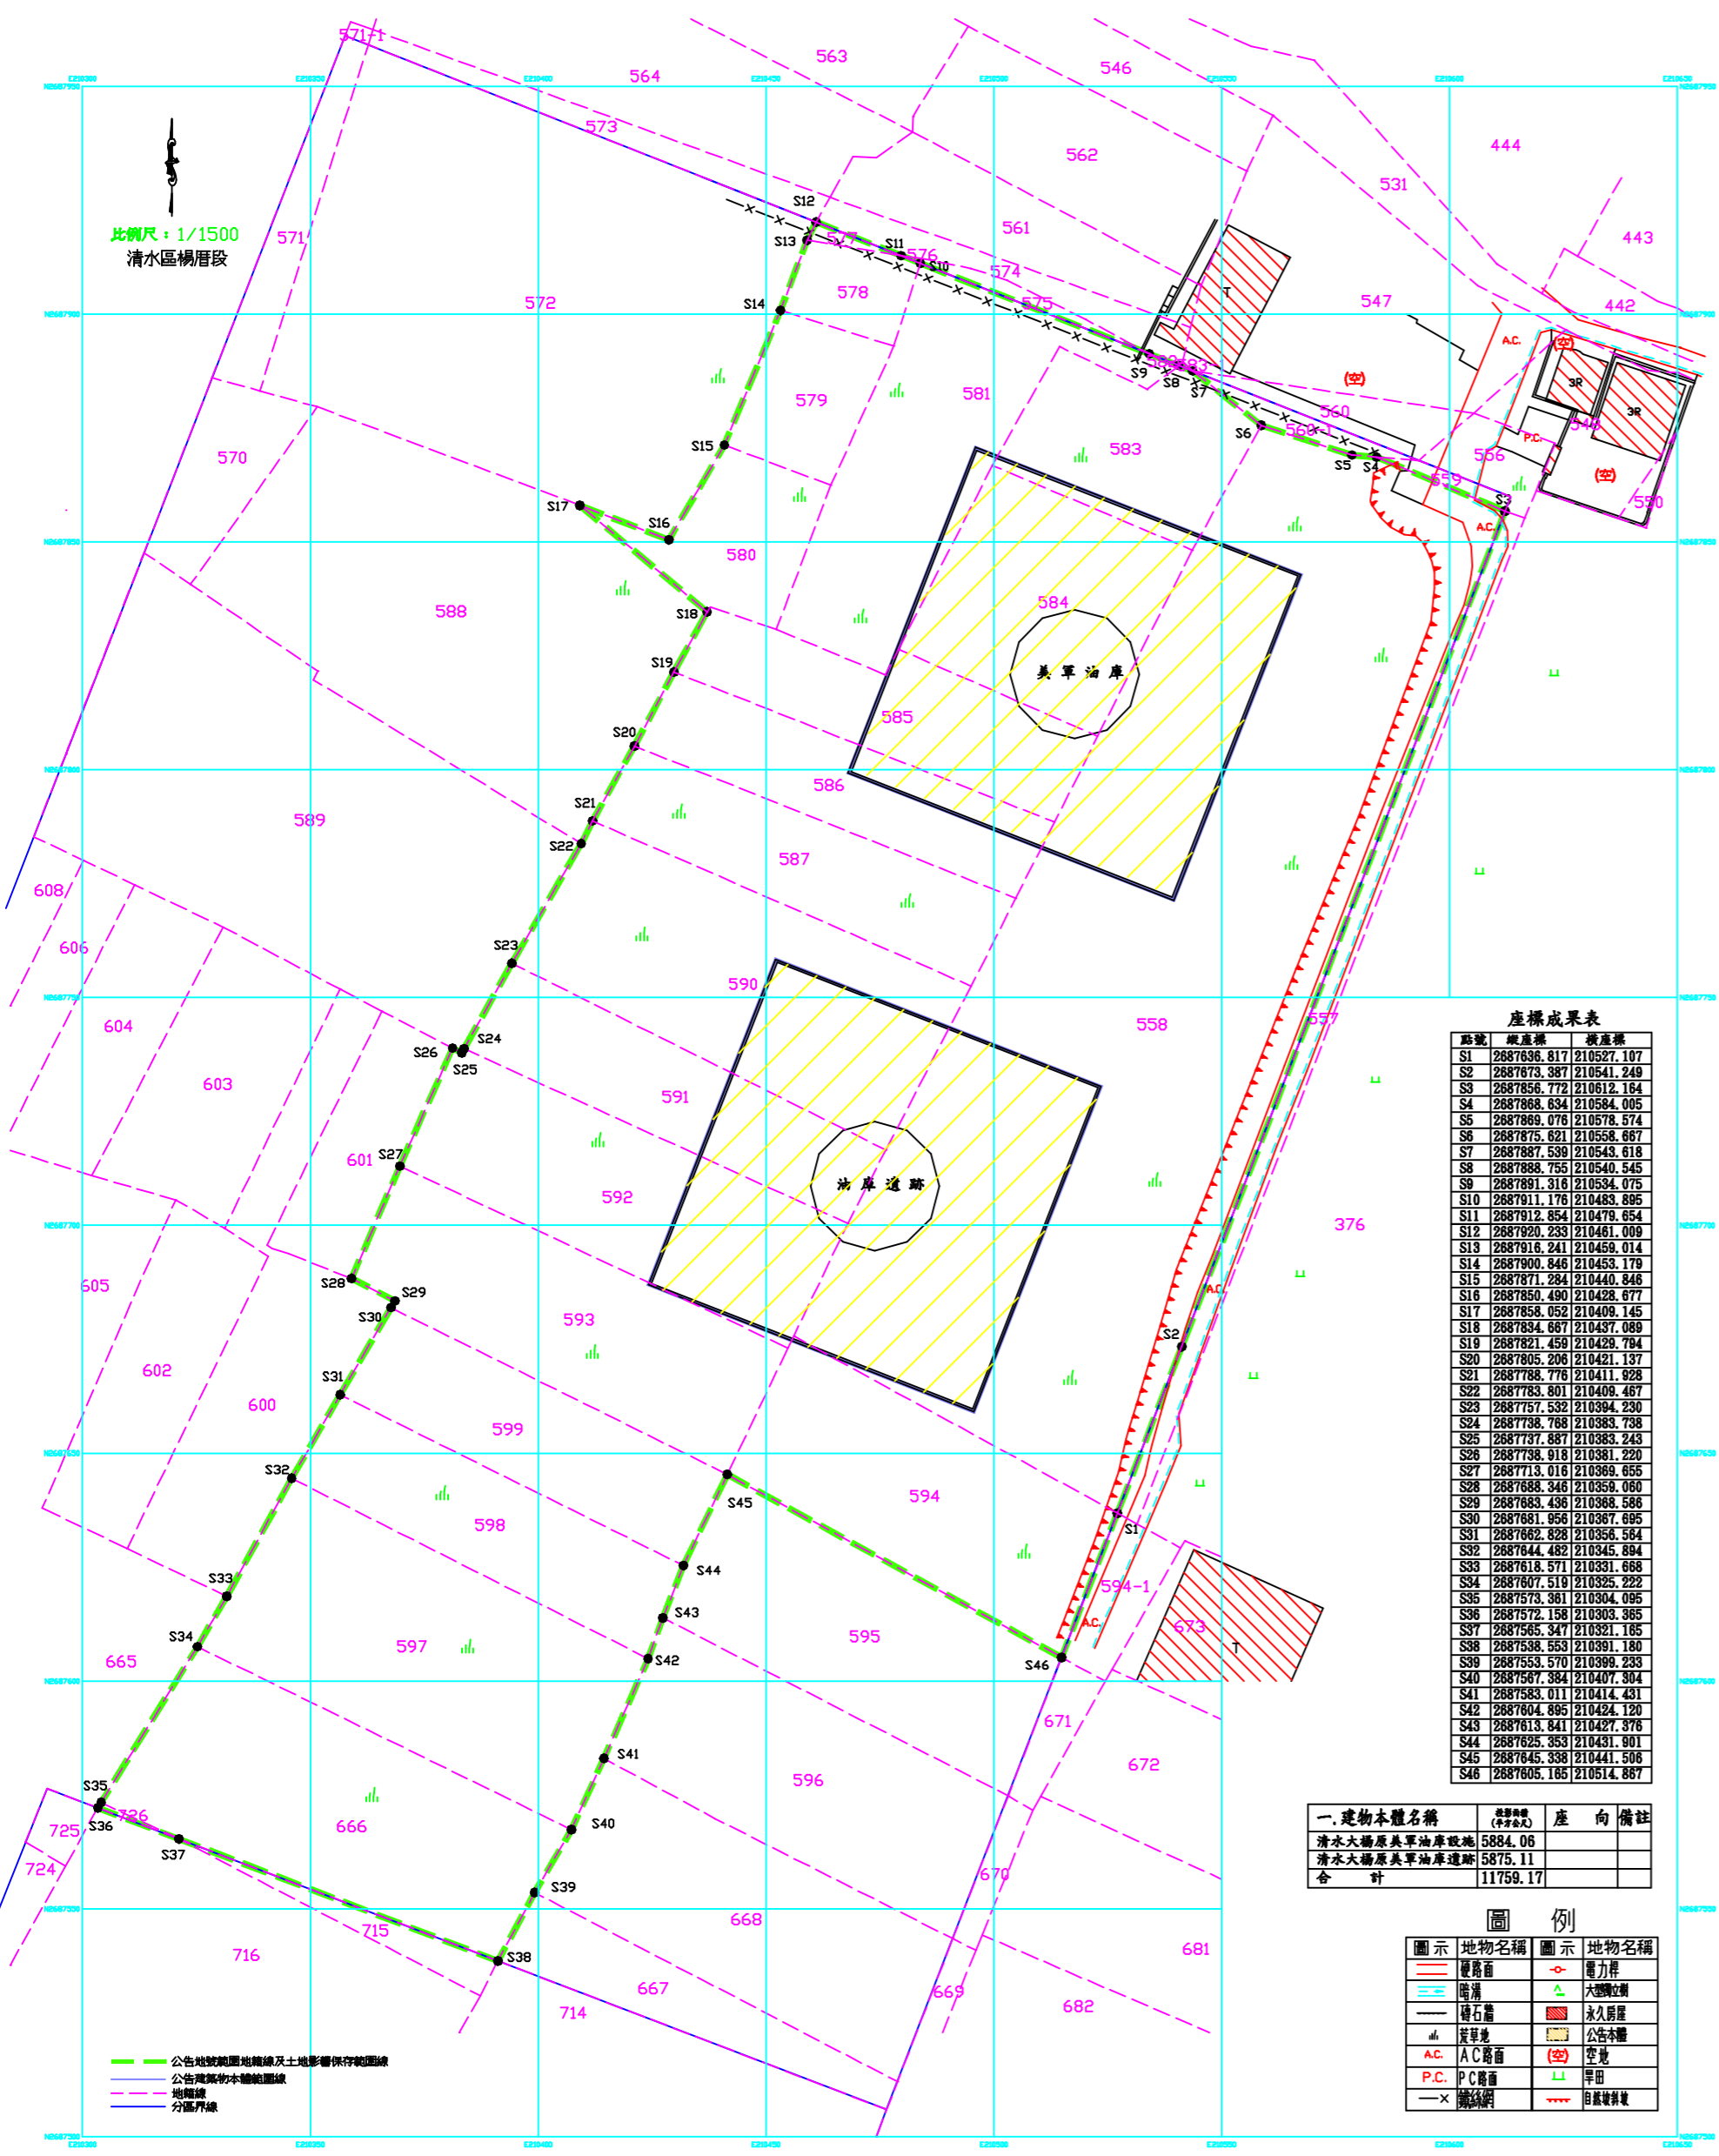

**座標成果表**

點號	座標	備註

**一、建物本體名稱**

建物名稱	座號	座向
合計	11759.17	

**圖例**

圖示	地物名稱	圖示	地物名稱


**一、建物本體定等土地範圍**

座號	座面積 (平方公尺)	備註
合計	11759.17	

**二、土地影響保存範圍**

座號	座面積 (平方公尺)	備註

修正 REVISION	日期 DATE	說明 DESCRIPTION	核准 APPROVED BY	繪圖 DRAWN BY	設計 DESIGNED BY	比例尺 SCALE
						1/1500
				校對 CHECKED BY	核准 APPROVED BY	日期 DATE

<b>大聖工程顧問有限公司</b> 臺中市北屯天津路四段280巷8號 TEL:(04)22328452 FAX:(04)22329981	工程名稱 PROJECT NAME 臺中市歷史建築清水大楊原美軍油庫設施擴大登錄範圍地籍套繪圖 圖名 DRAWING NAME	圖號 DRAWING NO	張號 SHEET NO	業務編號 FILE NAME 030358
