臺中市歷史建築「臺中地方法院舊宿舍群」土地範圍地籍套繪圖

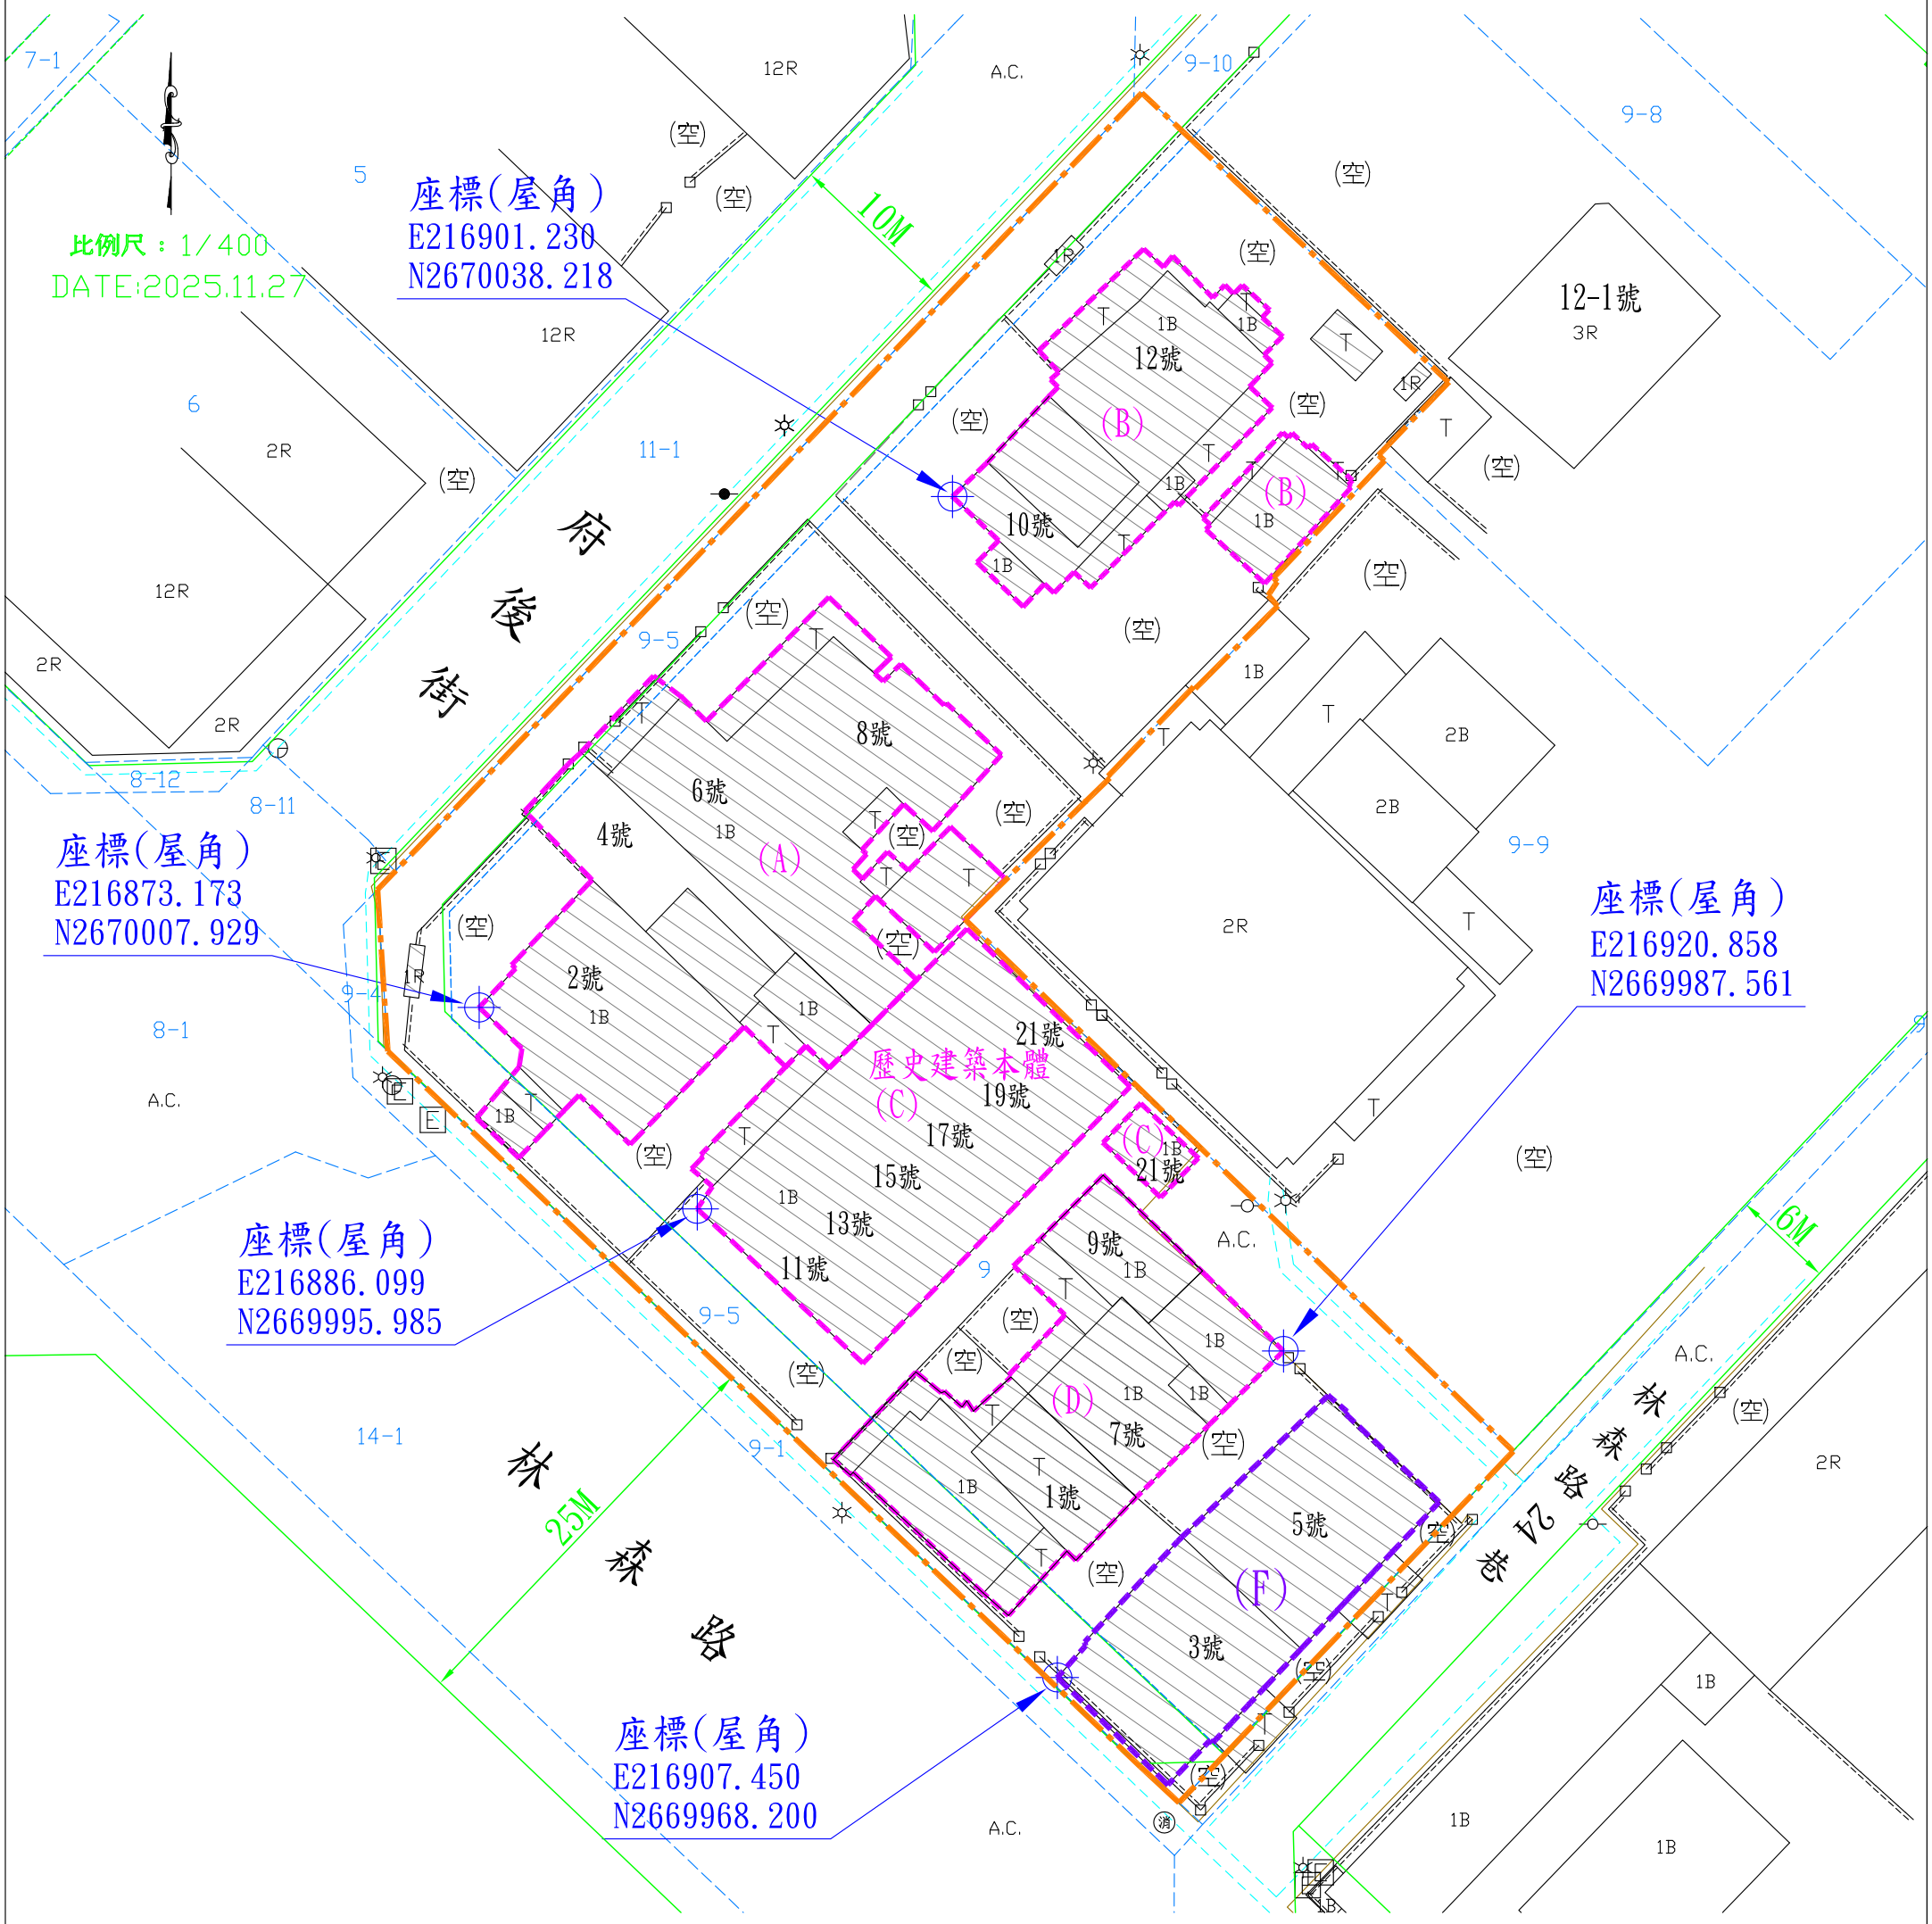

歷史建築及其所定著土地之地號及面積

	座落地號 西區三民段六小段	A 佔用面積 (平方公尺)	B 佔用面積 (平方公尺)	C 佔用面積 (平方公尺)	D 佔用面積 (平方公尺)	F 佔用面積 (平方公尺)	備註
本體	9	540.40 ㎡	256.36 ㎡	344.98 ㎡	255.75 ㎡	186.08 ㎡	
	9-5	22.08 ㎡			42.21 ㎡	33.33 ㎡	
合　　計		562.48 ㎡	256.36 ㎡	344.98 ㎡	297.96 ㎡	219.41 ㎡	

- 歷史建築本體
- 歷史建築及其所定著土地之地號及面積
- 計畫道路邊線
- 現有路邊線
- 地籍線

	座落地號 西區三民段六小段	土地謄本面積 (平方公尺)	地籍圖面積 (平方公尺)	土地定著範圍面積 (平方公尺)
土地定著範圍	9	2587.00 ㎡	2636.47 ㎡	2587.00 ㎡
	9-5	535.00 ㎡	545.95 ㎡	535.00 ㎡
合　　計		3122.00 ㎡	3182.42 ㎡	3122.00 ㎡

註:本現況圖與現場相符

註:本地籍套繪圖僅供參考，實際界址應以地政機關鑑界為主

修正REVISION	日期DATE	說明DESCRIPTION	繪圖 DRAWN BY	設計DESIGNED BY	比例尺 SCALE A3 1/400	創興工程顧問有限公司	工程名稱 PROJECT NAME	圖號 DRAWING NO	業務編號 FILE NAME
			核對CHECKED BY	核准APPROVEDBY	日期 DATE 114.11.27	臺中市豐原區豐勢路一段235號 TEL:(04)25122085 FAX:(04)25123728	圖名 DRAWING NAME		C251127-3
1150416									